
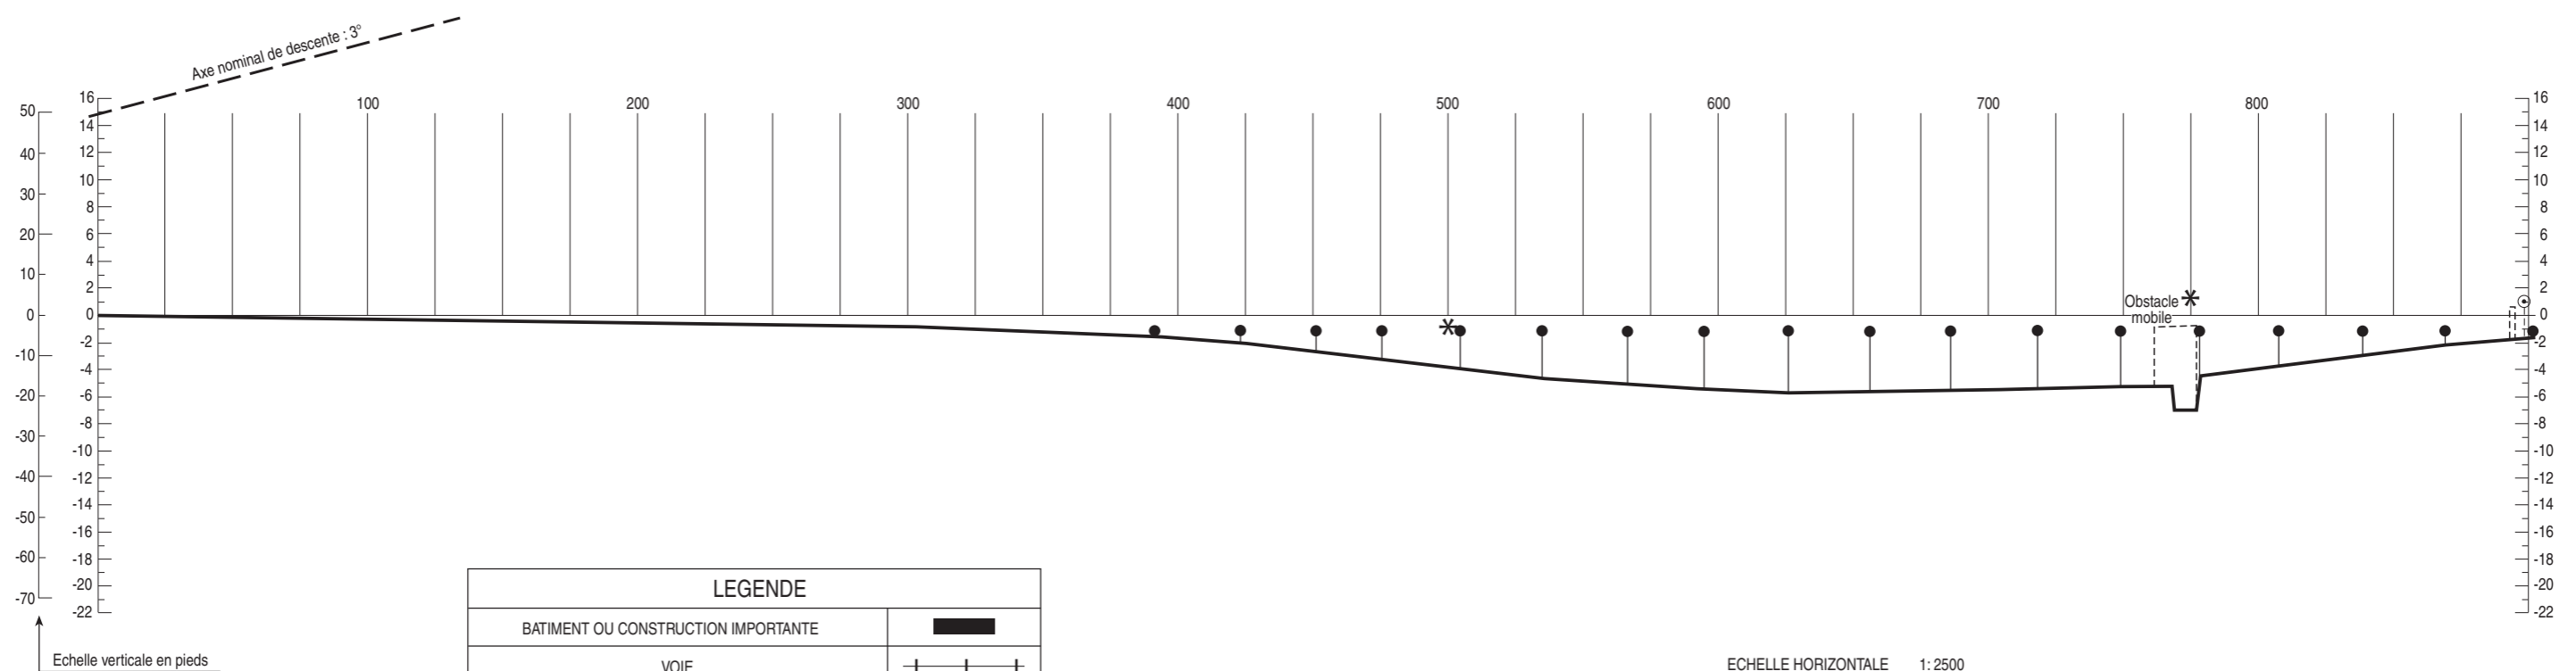


**CARTE TOPOGRAPHIQUE POUR APPROCHE DE PRECISION - OACI**  
Precision approach terrain chart - ICAO

**BREST BRETAGNE**  
RWY 25L

VAR 1°W (20)

DIMENSIONS ET HAUTEURS  
EN METRES

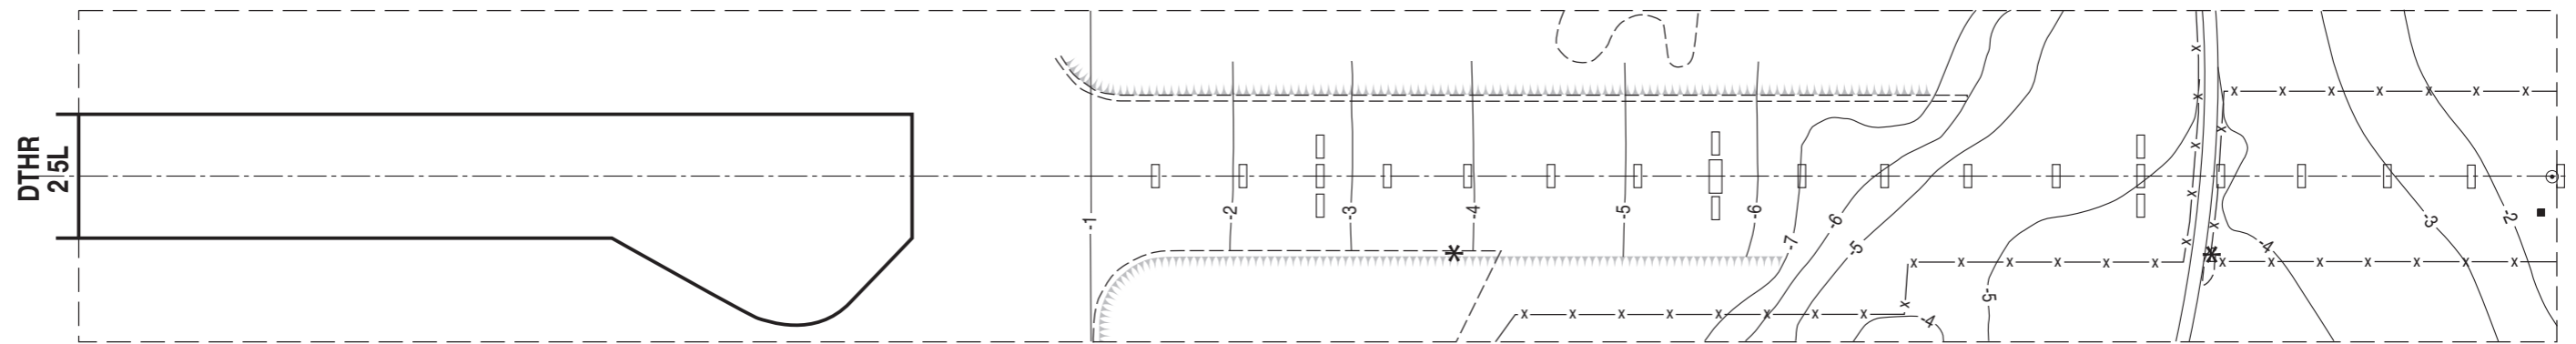

LEGENDE	
BATIMENT OU CONSTRUCTION IMPORTANTE	
VOIE	
COURBE DE NIVEAU	
PROFIL DE L'AXE	
ECART D'AU MOINS ±3 m PAR RAPPORT AU PROFIL DE L'AXE	
FEUX D'APPROCHE	
ARBRES	
MAT, TOUR, CLOCHER, ANTENNE, etc..	

ECHELLE HORIZONTALE 1 : 2500  
ECHELLE VERTICALE 1 : 500

LES COURBES DE NIVEAU ET LES HAUTEURS SONT RAPPORTEES  
A L'ALTITUDE DU SEUIL DE LA PISTE