
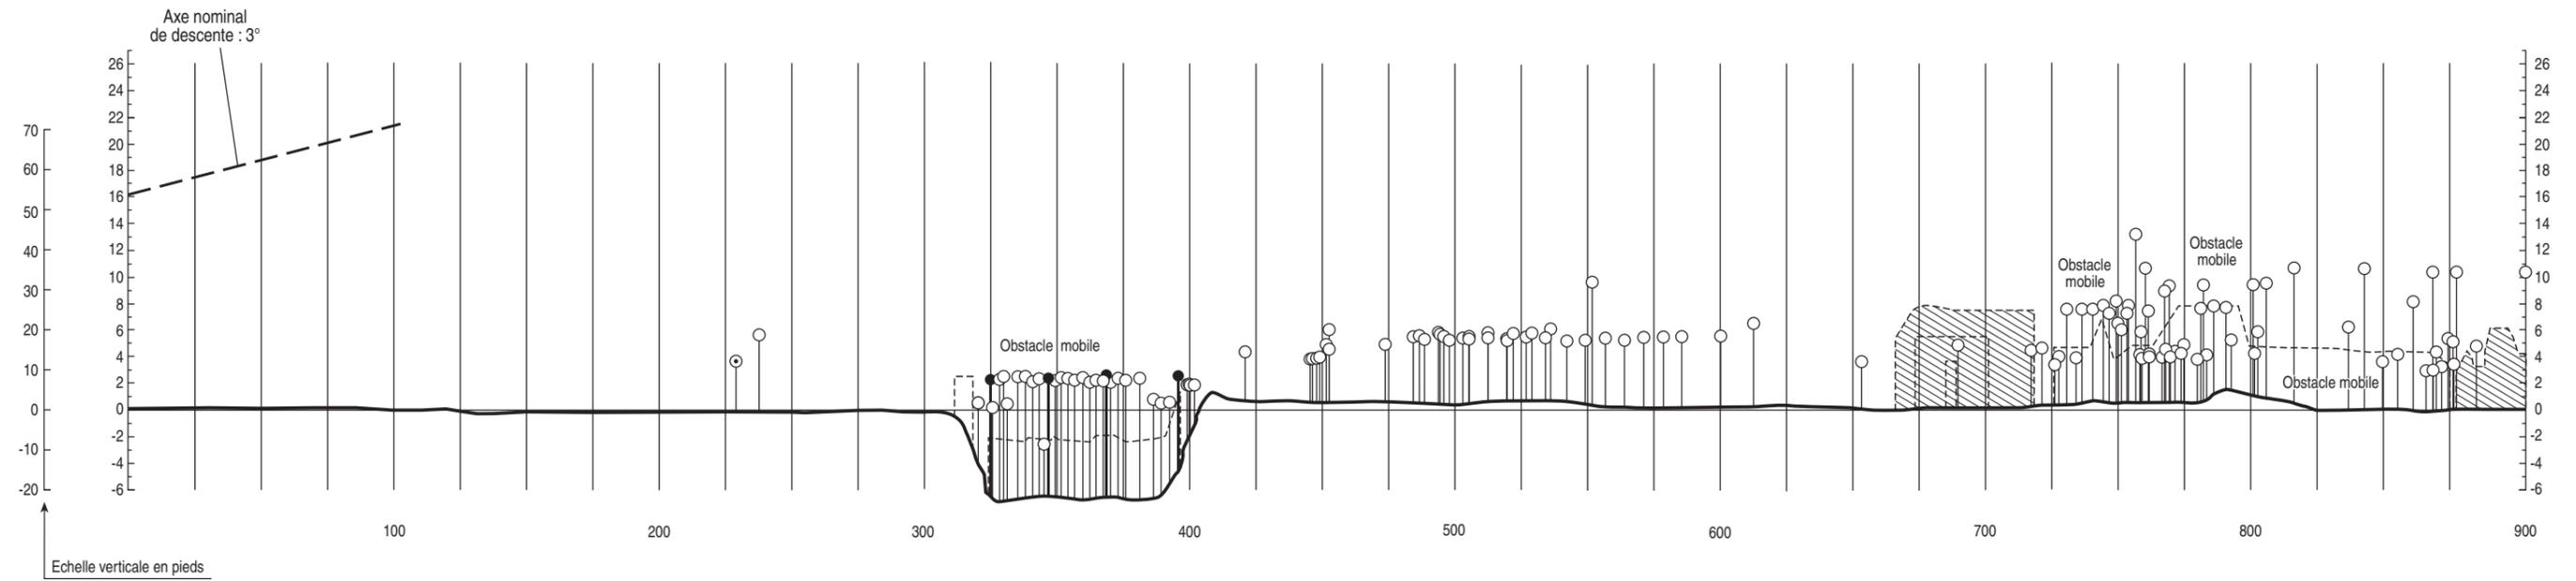


CARTE TOPOGRAPHIQUE POUR APPROCHE DE PRECISION - OACI
Precision approach terrain chart - ICAO

PARIS ORLY
RWY 24

VAR 1° E (2020)

**DIMENSIONS ET HAUTEURS
EN METRES**

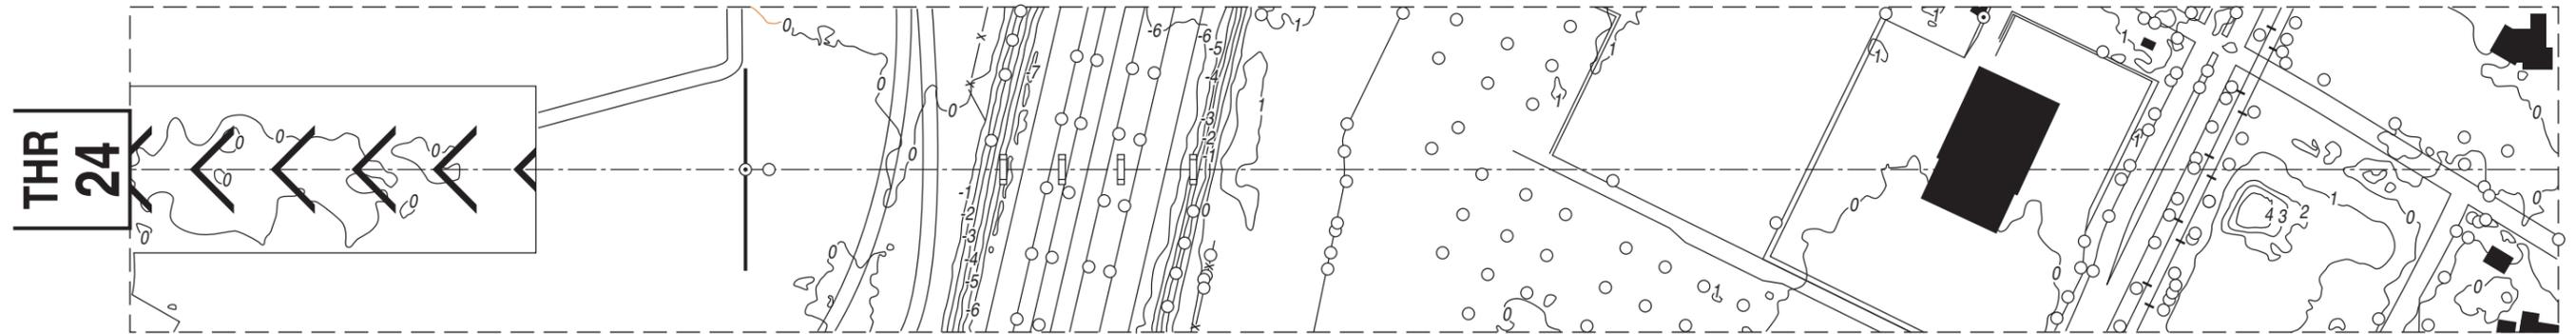

LEGENDE	
BATIMENT OU CONSTRUCTION IMPORTANTE	
OBSTACLES	
CLOTURE	
COURBE DE NIVEAU	
PROFIL DE L'AXE	
ECART D'AU MOINS ±3 m PAR RAPPORT AU PROFIL DE L'AXE	
FEUX D'APPROCHE	
NAVAID	

ECHELLE HORIZONTALE : 1/2500
ECHELLE VERTICALE : 1/500
LES COURBES DE NIVEAU ET LES HAUTEURS SONT
RAPPORTEES A L'ALTITUDE DU SEUIL DE LA PISTE

Levé exécuté en octobre 2024
Nivellement rattaché au N.G.F.