
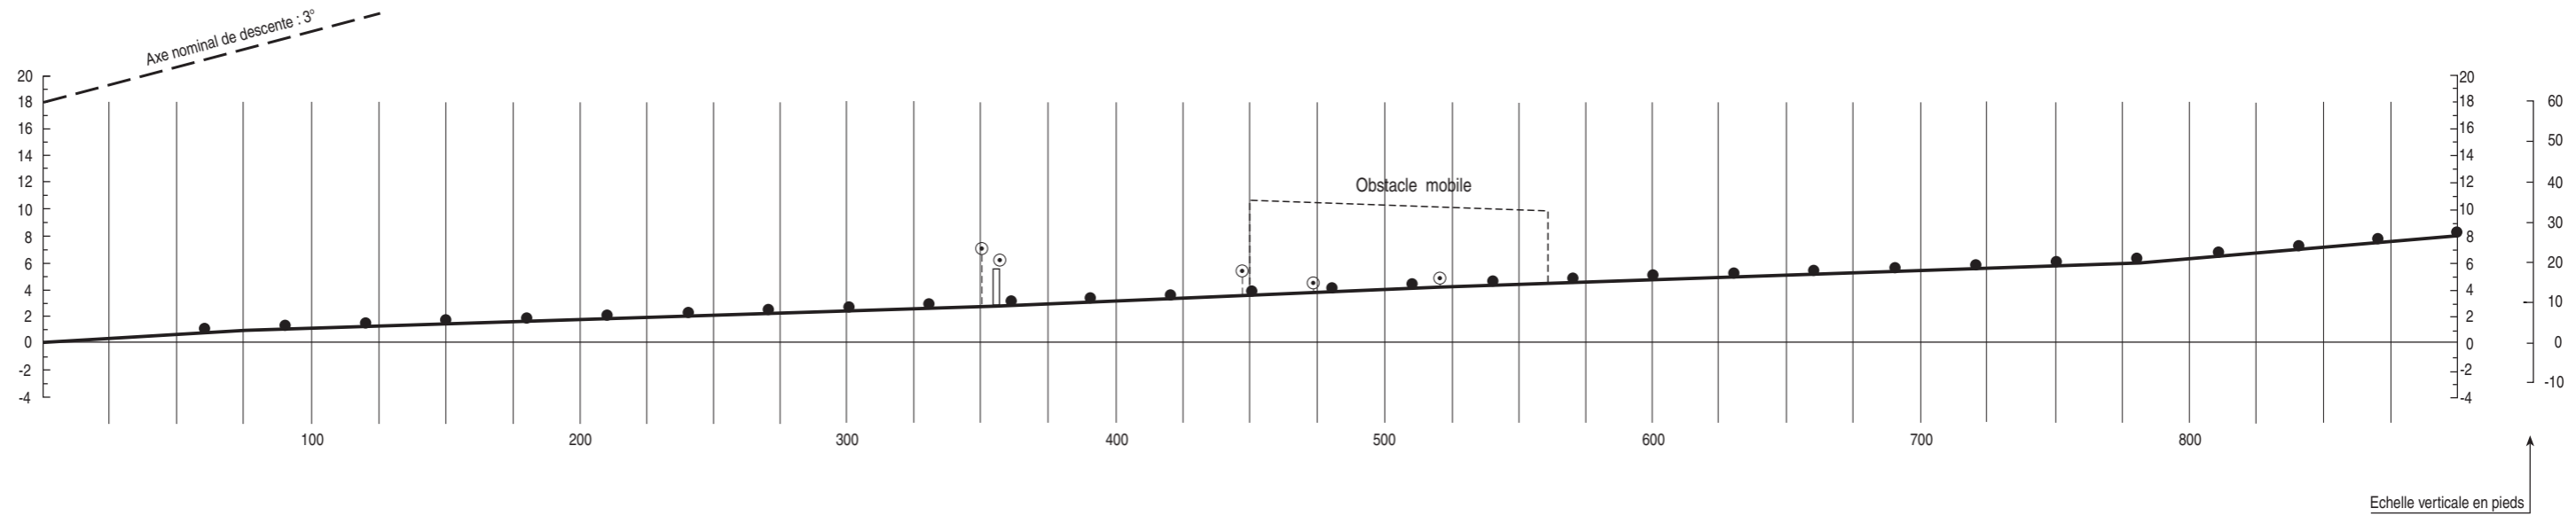


**CARTE TOPOGRAPHIQUE POUR APPROCHE DE PRECISION - OACI**  
Precision approach terrain chart - ICAO

**LYON SAINT EXUPERY**  
RWY 35R

VAR 3° E (2025)

DIMENSIONS ET HAUTEURS  
EN METRES

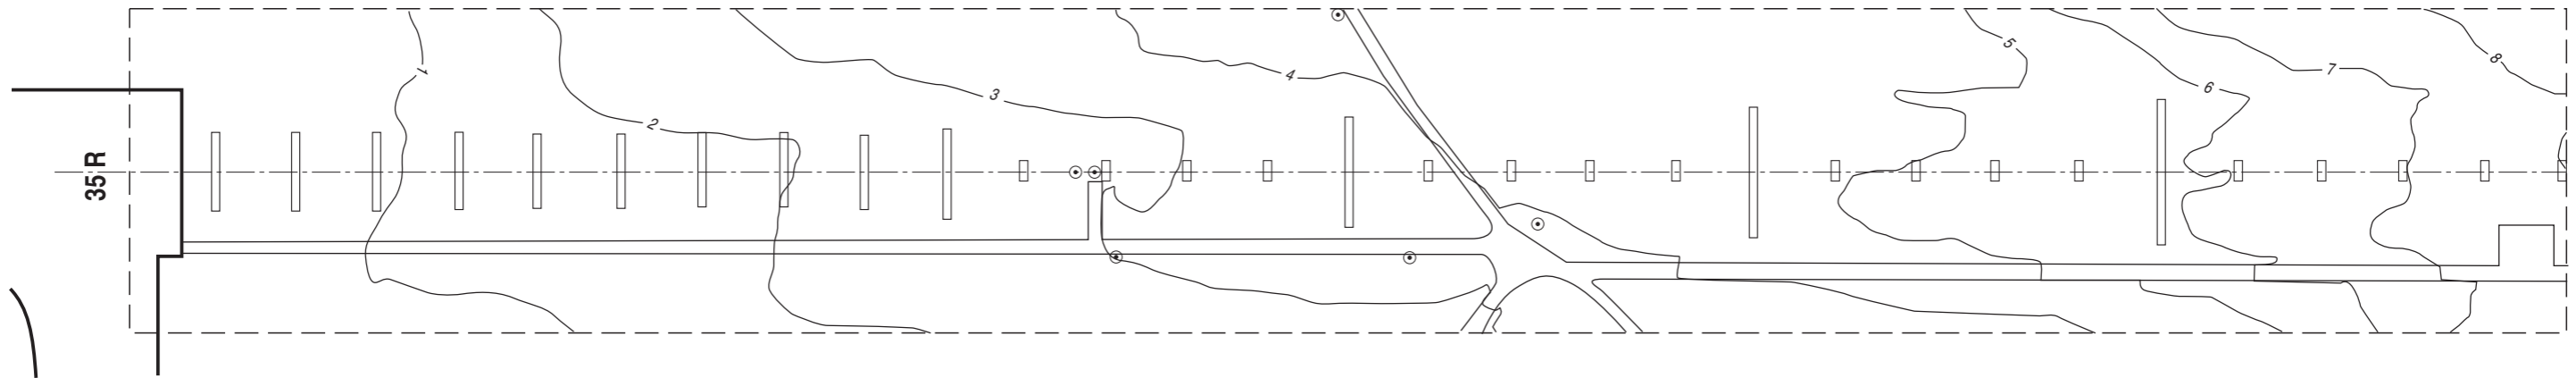

LEGENDE	
BATIMENT OU CONSTRUCTION IMPORTANTE	
VOIE FERREE	
COURBE DE NIVEAU	
PROFIL DE L'AXE	
ECART D'AU MOINS ±3 m PAR RAPPORT AU PROFIL DE L'AXE	
FEUX D'APPROCHE	
ARBRES	
MAT, TOUR, CLOCHER, ANTENNE, etc..	

ECHELLE HORIZONTALE : 1/2500  
ECHELLE VERTICALE : 1/500  
LES COURBES DE NIVEAU ET LES HAUTEURS SONT  
RAPPORTEES A L'ALTITUDE DU SEUIL DE LA PISTE