


VAR 19° W (2025)

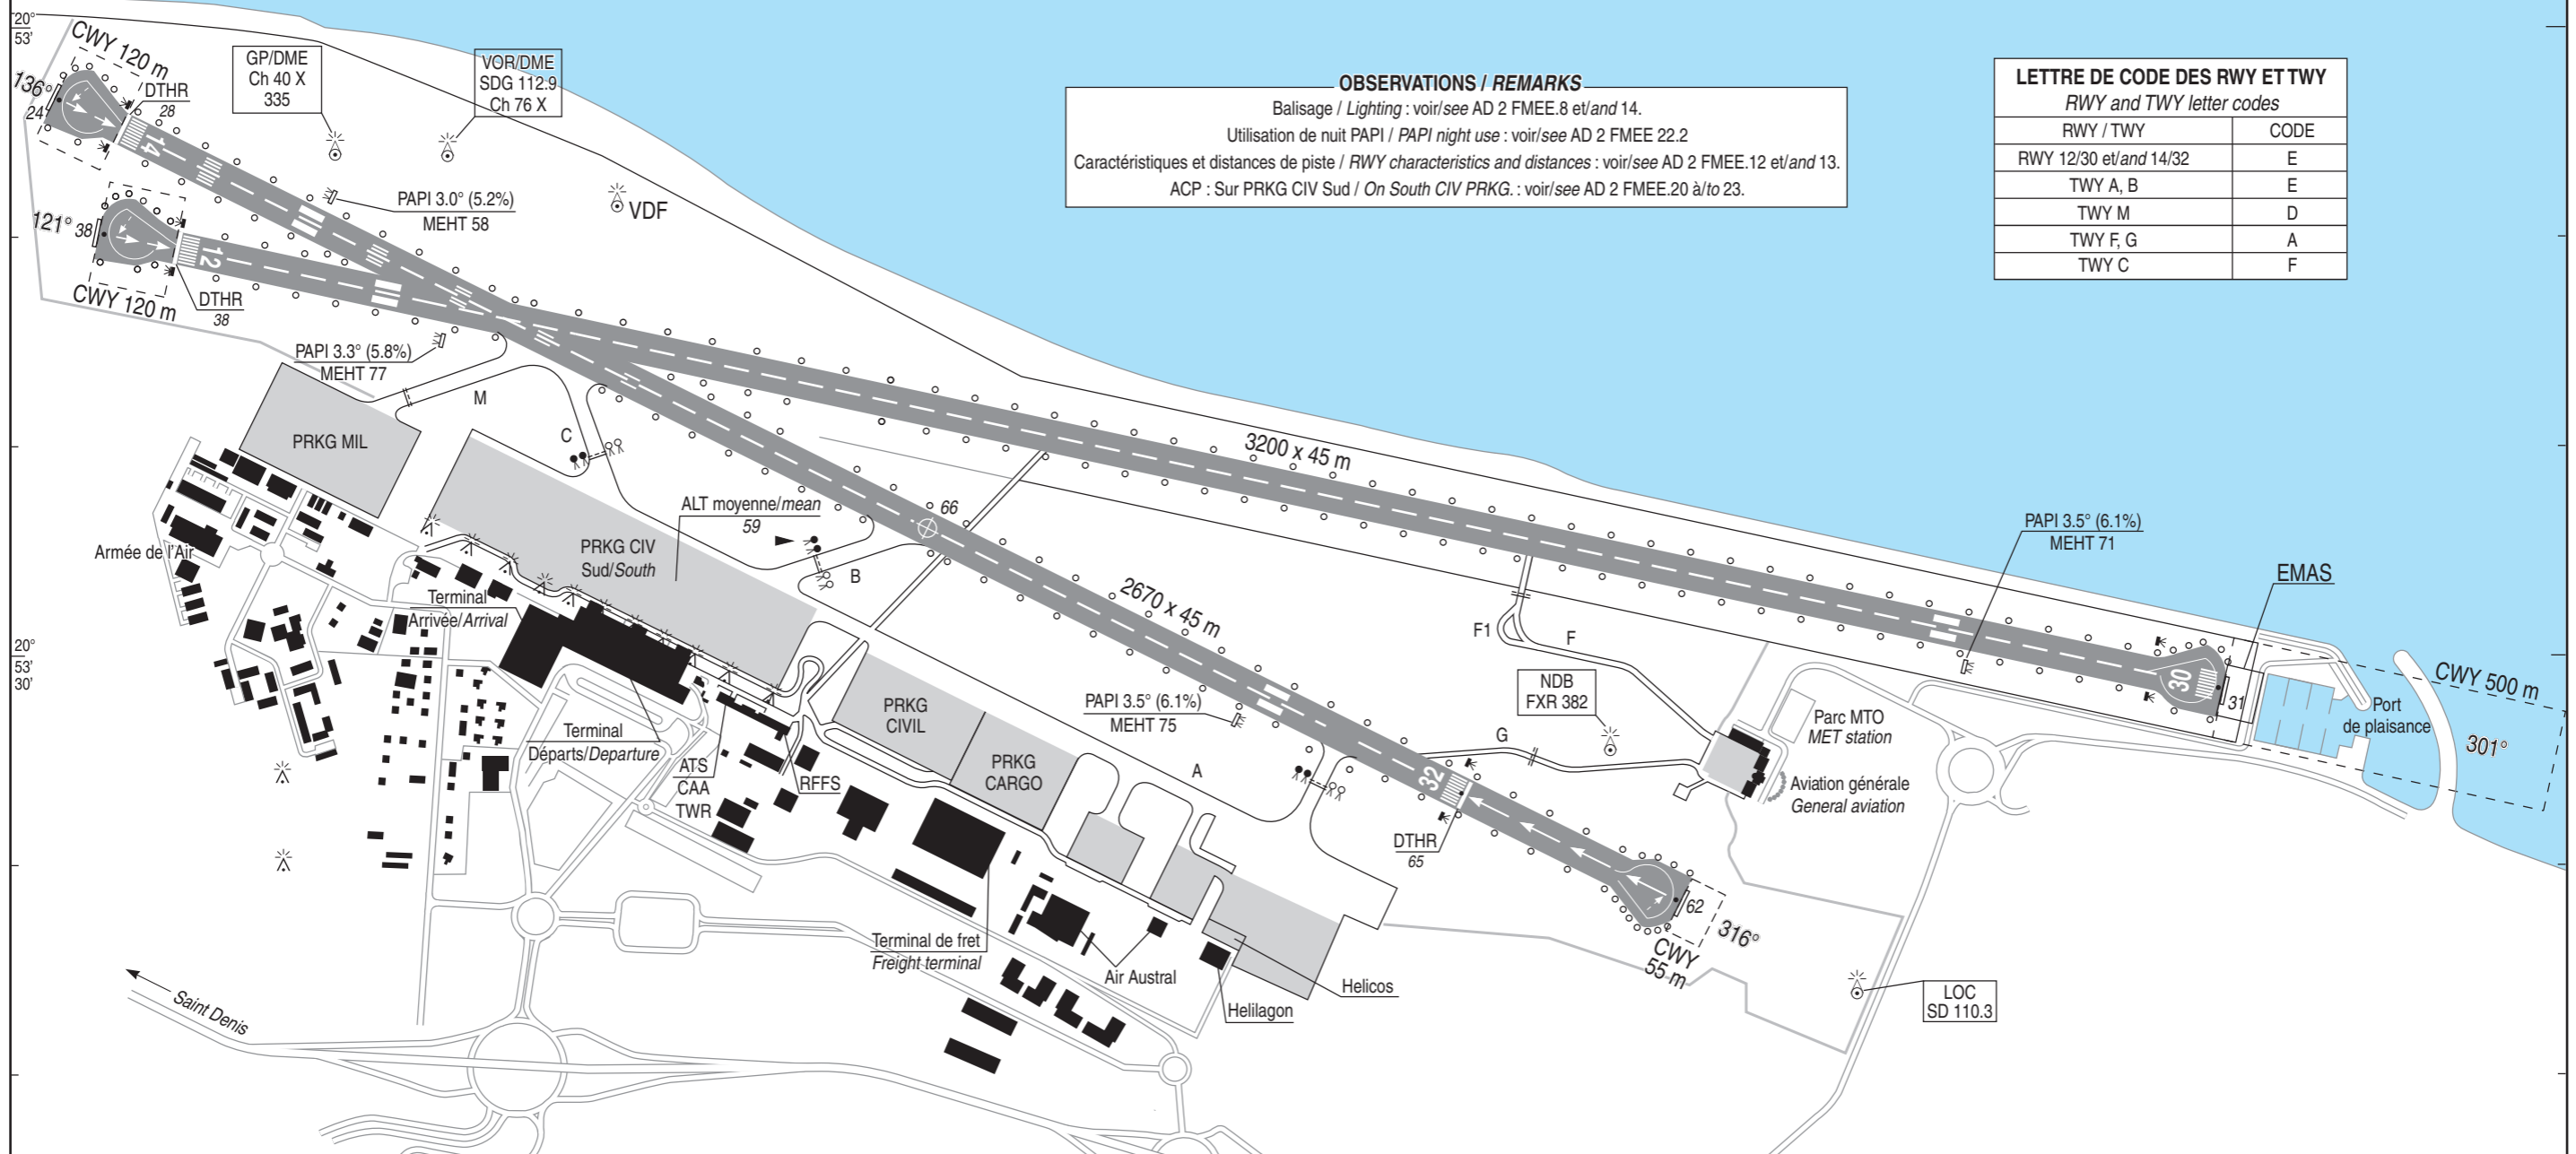

OBSERVATIONS / REMARKS
Balisage / Lighting : voir/see AD 2 FMEE.8 et/and 14.
Utilisation de nuit PAPI / PAPI night use : voir/see AD 2 FMEE 22.2
Caractéristiques et distances de piste / RWY characteristics and distances : voir/see AD 2 FMEE.12 et/and 13.
ACP : Sur PRKG CIV Sud / On South CIV PRKG : voir/see AD 2 FMEE.20 à/ to 23.

LETTRE DE CODE DES RWY ET TWY
RWY and TWY letter codes

RWY / TWY	CODE
RWY 12/30 et/and 14/32	E
TWY A, B	E
TWY M	D
TWY F, G	A
TWY C	F

20° 54'

RWY	TORA	TODA	ASDA	LDA	NATURE Surface	RESIST. Strength	MINIMUM TKOF (VIS : m)			
							CAT A	CAT B	CAT C	CAT D
12	3200	3700	3200	3080	Revêtement Paved	72 F/B/W/T	HJ : 550 HN : 800			
30	3080	3200	3080	3080	Revêtement Paved	72 F/B/W/T				
14	2670	2725	2670	2550	Revêtement Paved	73 F/B/W/T				
32	2550	2670	2550	2195	Revêtement Paved	73 F/B/W/T				

TYPE	LATITUDE	LONGITUDE
THR 12	20° 53' 09.57" S	055° 30' 16.70" E
DTHR 12	20° 53' 10.39" S	055° 30' 20.76" E
THR 30	20° 53' 31.56" S	055° 32' 04.92" E
THR 14	20° 53' 03.18" S	055° 30' 14.97" E
DTHR 14	20° 53' 04.92" S	055° 30' 18.67" E
THR 32	20° 53' 41.88" S	055° 31' 37.73" E
DTHR 32	20° 53' 36.74" S	055° 31' 26.73" E

LEGENDE / KEY

- Aire de trafic Apron
- Point d'attente Holding point
- Wig-Wag

ALT / HGT : ft
GUND : 11 ft



055° 30'30"

055° 31'

055° 31'30"

055° 32'