



**Objet :** AD : Lyon Saint Exupéry LFLL - Restrictions opérationnelles piste 17R/35L et procédures IFR suspendues cause travaux sur la rampe d'approche lumineuse 35L

**En vigueur :** Du 17 juin 2021 au 15 août 2021

### Description :

Ce SUP AIP décrit les conditions d'utilisation de la piste 17R/35L de l'aéroport Lyon Saint-Exupéry LFLL, dans le cadre de travaux de réfection de l'aire d'approche lumineuse 35L.

La piste 17R/35L fait l'objet des modifications d'utilisation suivantes :

- Atterrissages interdits sur la piste 17R/35L
- En conséquence de cette interdiction d'atterrissages en 17R/35L, procédures RNP 17R, VOR 17R, RNP 35L, ILS 35L et VOR 35L suspendues.
- Réduction TORA/TODA/ASDA 17R/35L **cf tableau ci-dessous**
- Pas d'alignement depuis A9 et A4
- Pas de balisage lumineux axial sur la piste 17R/35L
- Piste 35L/17R entre A8 et A9 fermée

### Modification des distances déclarées :


RWY ID	TORA	TODA	ASDA	LDA	Observations
17R	3400	3400	3400	interdit	
TWY A2	3060	3060	3060		
TWY A3	2270	2270	2270		
TWY A4	interdit	interdit	interdit		
35L	3400	3400	3400	interdit	
TWY A4	interdit	interdit	interdit		

### Annexe :

Carte AIP « AD 2 LFLL ADC 01 » en vigueur le 20 mai 2021 modifiée

**AMENDED**

AIP SUP AD 2 LFL ADC 01  
**CARTE D'AÉRODROME**  
Aerodrome chart  
ATIS : 126.180  
PREFLIGHT (PREFVOL) : 121.655  
GND (SOL) : 121.830  
VAR 1° E (15)

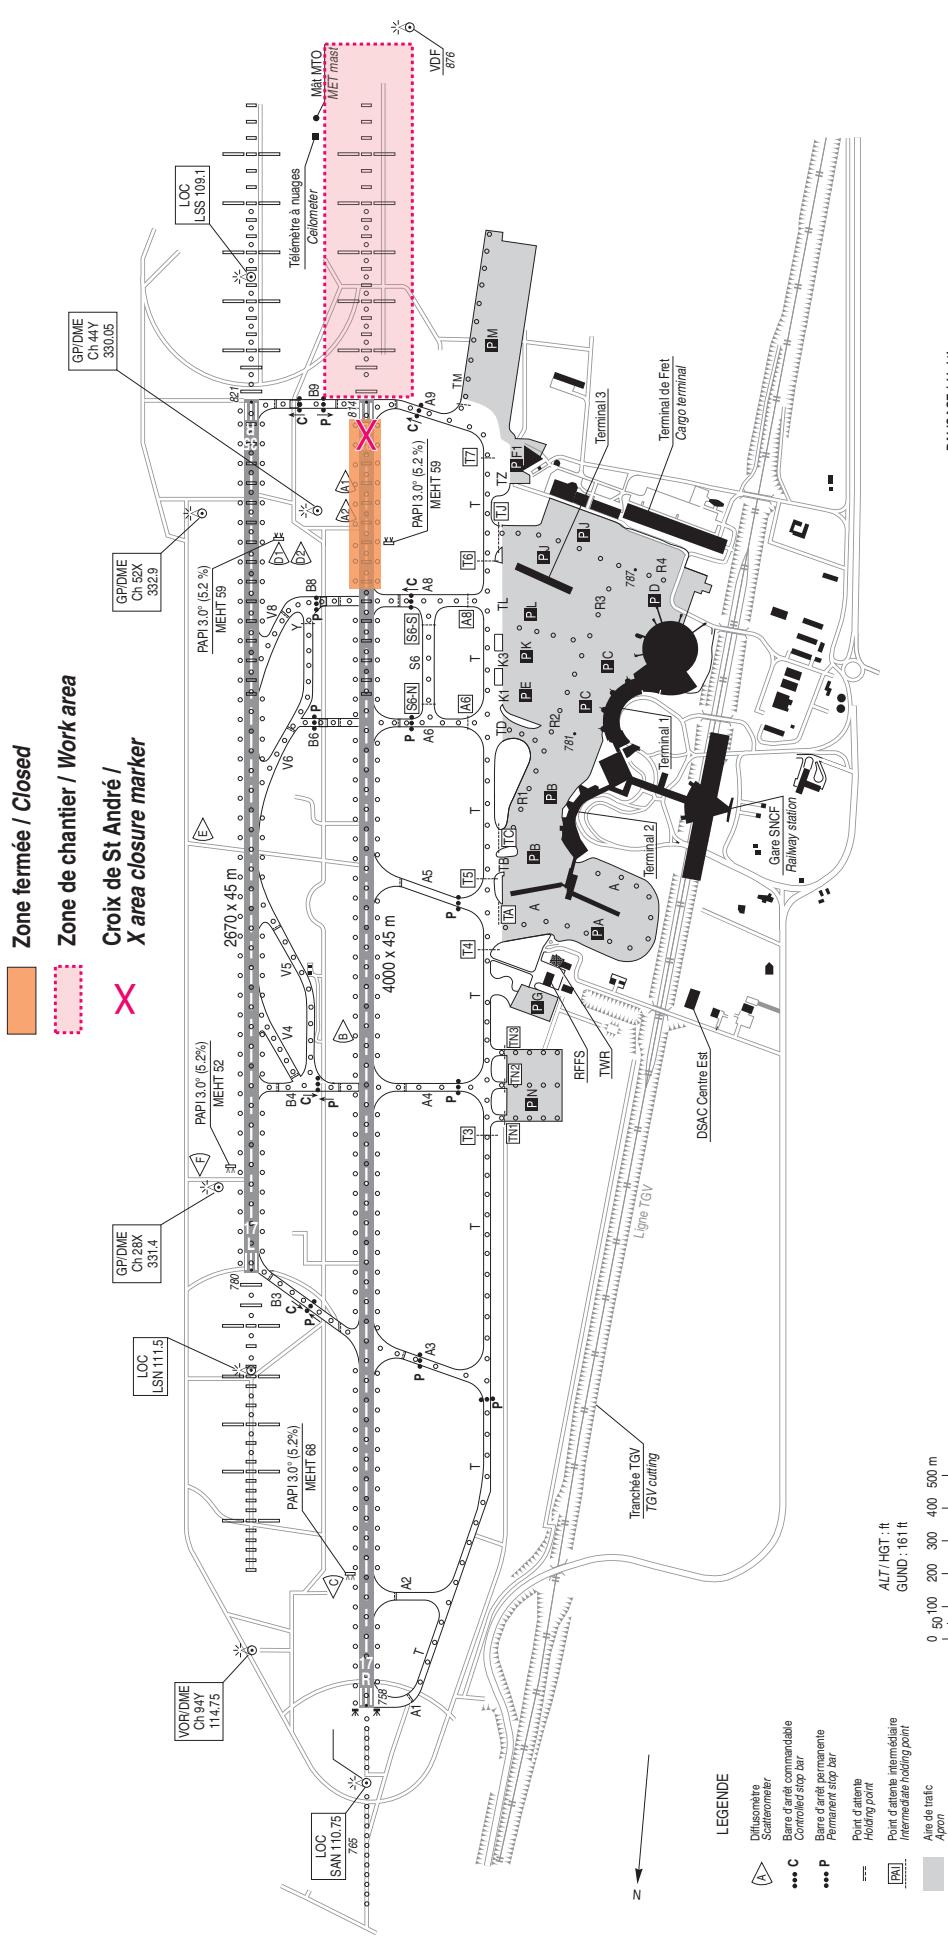

BALISAGE / Lighting	
- RWY 17R : Feux à éclats répétitifs sur une longueur de 600 m.	- RWY 35L : 35R : 12Z H sur 300 m.
- RWY 17L : 35R : Ligne axiale codee : THR et extrémités HBL.	Une croix de St-André lumineuse peut être utilisée pour signaler la fermeture d'une piste.
- RWY 17R : Séquentiel fishing lights 600 m long.	- RWY 35L : 35R : 12Z LH 300 m long.
- RWY 17L : 35R : Codex axial line : THR and RWY ends LH/HBL.	- RWY 35L : 35R : Illuminated St Andrew's cross can be used to indicate a closed RWY.

COORDONNEES SEUILS / THR coordonnées	RWY	APCH	RWY	TOA	ASDA	LDA	NATURE Surface	RESIST. Strength	CAT A	CAT B	CAT C	CAT D
THR 17R	45° 44' 47.72" N	005° 05' 09.38" E	17R	NIL	NIL	NIL	LH/LU	Prohibited	101 F/A/W/T	150	150	200
THR 35L	45° 42' 38.69" N	005° 05' 25.08" E	35L	NIL	NIL	NIL	LH/LU	Prohibited	150	150	200	200
THR 17L	45° 44' 05.79" N	005° 05' 30.73" E	17L	900 m LH/LU	2670	2670	2670	2670	Revêtu Pavé	150	150	200
THR 35R	45° 42' 39.62" N	005° 05' 41.21" E	35R	900 m LH/LU	2670	2670	2670	2670	Revêtu Pavé	150	150	200