


CARTE D'OBSTACLES D'AERODROME - OACI - TYPE A
Aerodrome obstacles chart - ICAO - A type

HYERES LE PLYVESTRE
RWY 13/31

VAR 2°E (20)


DIMENSIONS ET ALTITUDES
EN METRES

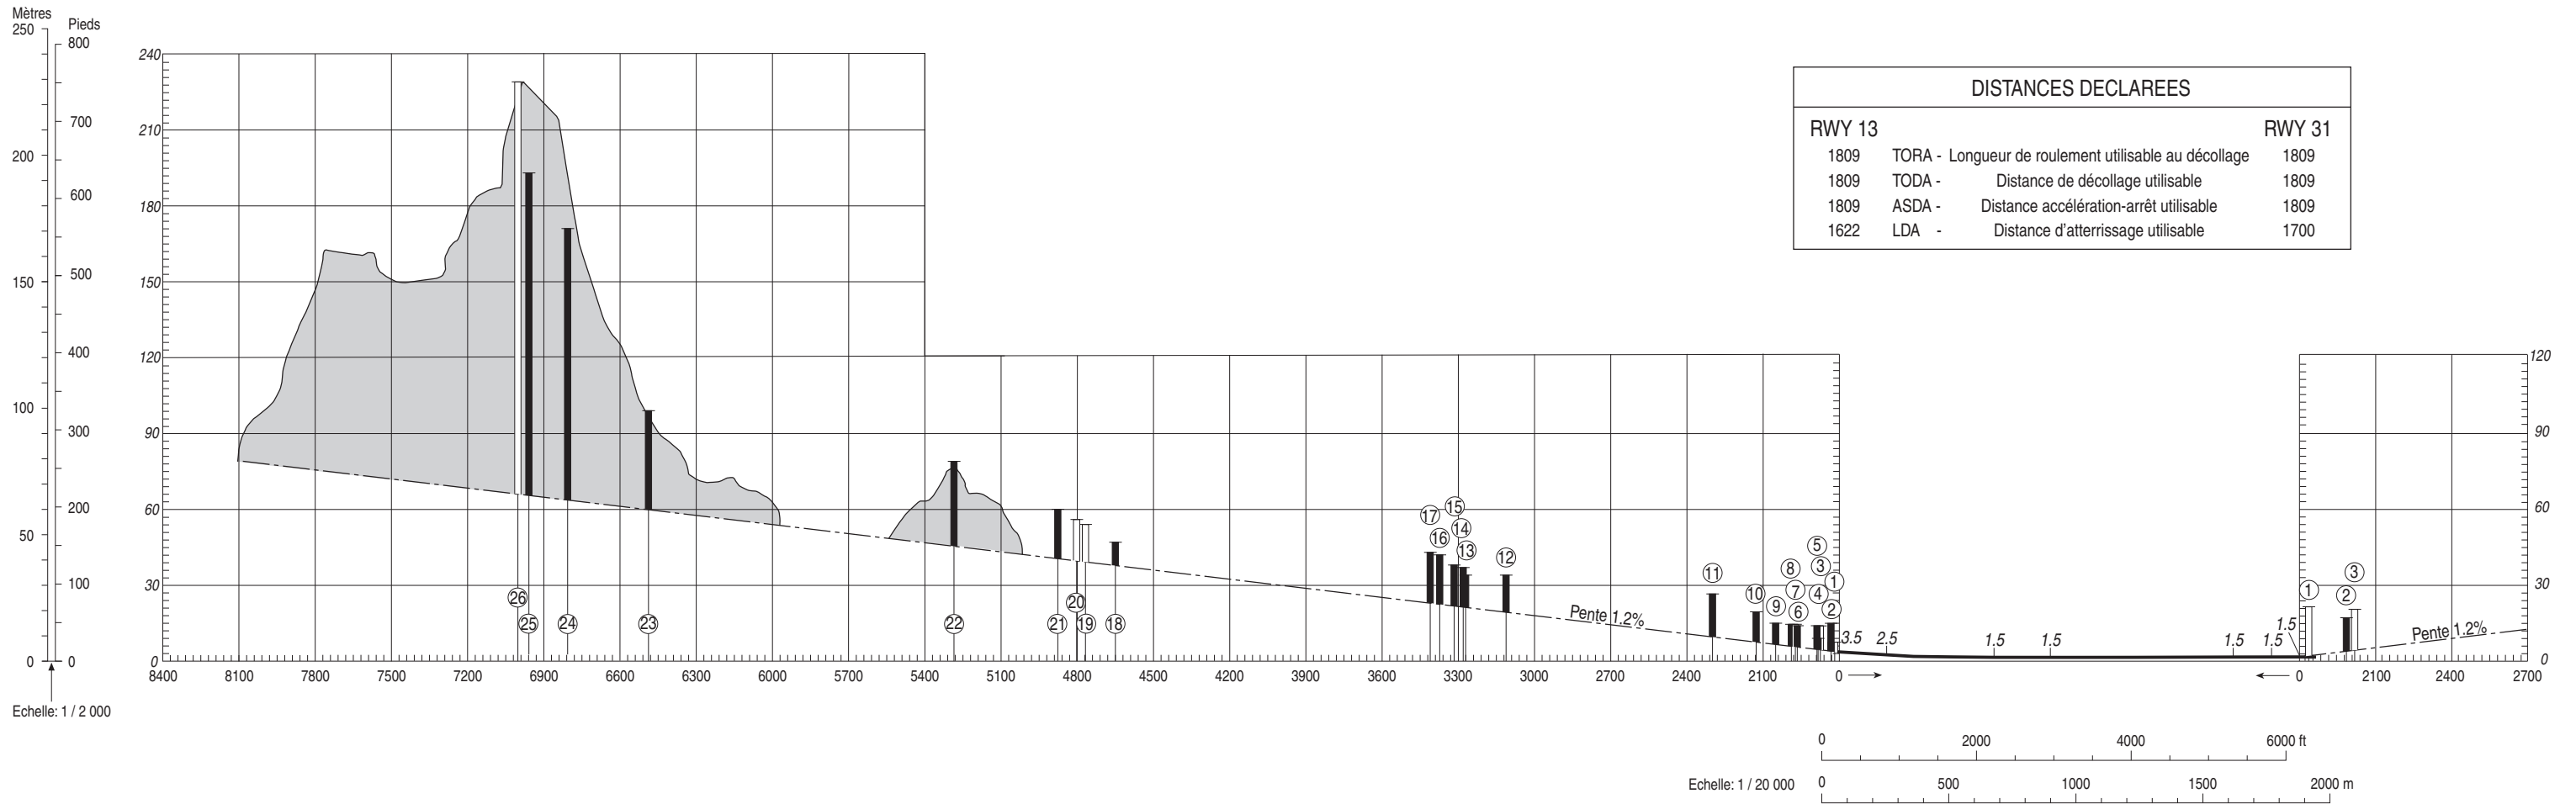

Echelle: 1 / 2 000

Echelle: 1 / 20 000

BETON BITUMEUX / BITUMINOUS CONCRETE - 46 F/C/W/T - 1809 x 45 m

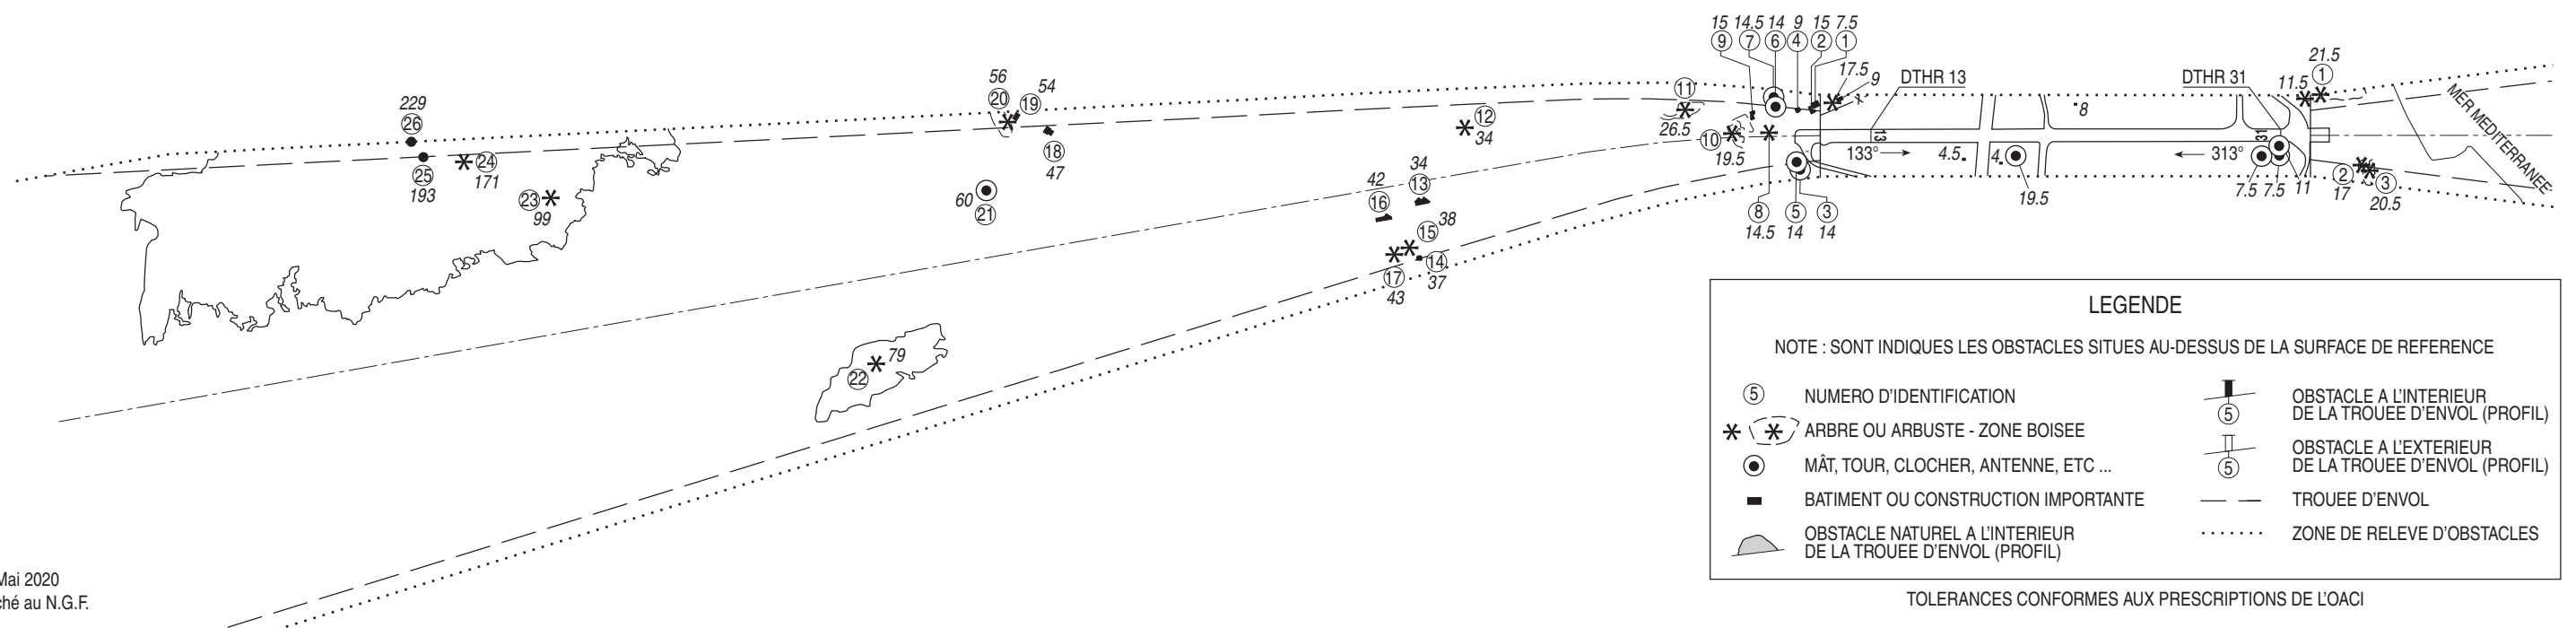

Levé exécuté en Mai 2020
Nivellement rattaché au N.G.F.