
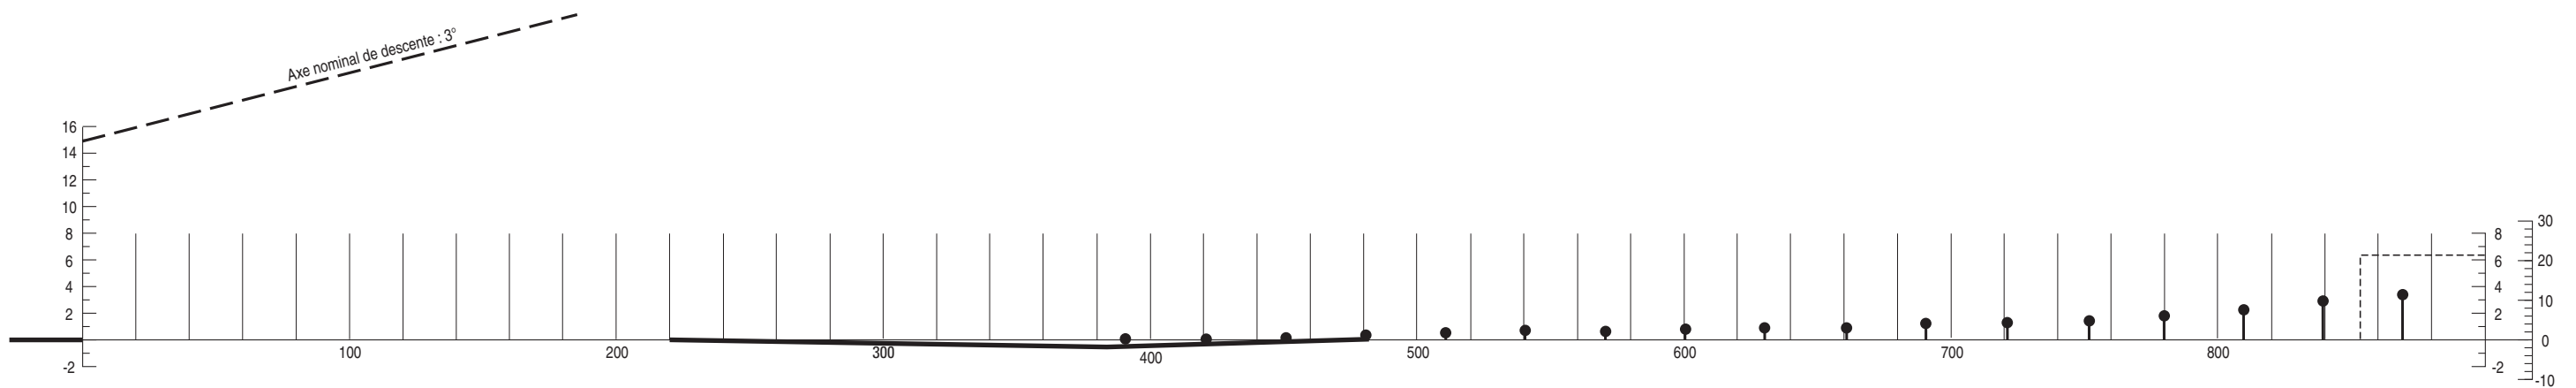


CARTE TOPOGRAPHIQUE POUR APPROCHE DE PRECISION - OACI
PRECISION APPROACH TERRAIN CHART - ICAO

BORDEAUX MERIGNAC
RWY 23

VAR 0° (20)

DIMENSIONS ET HAUTEURS
EN METRES

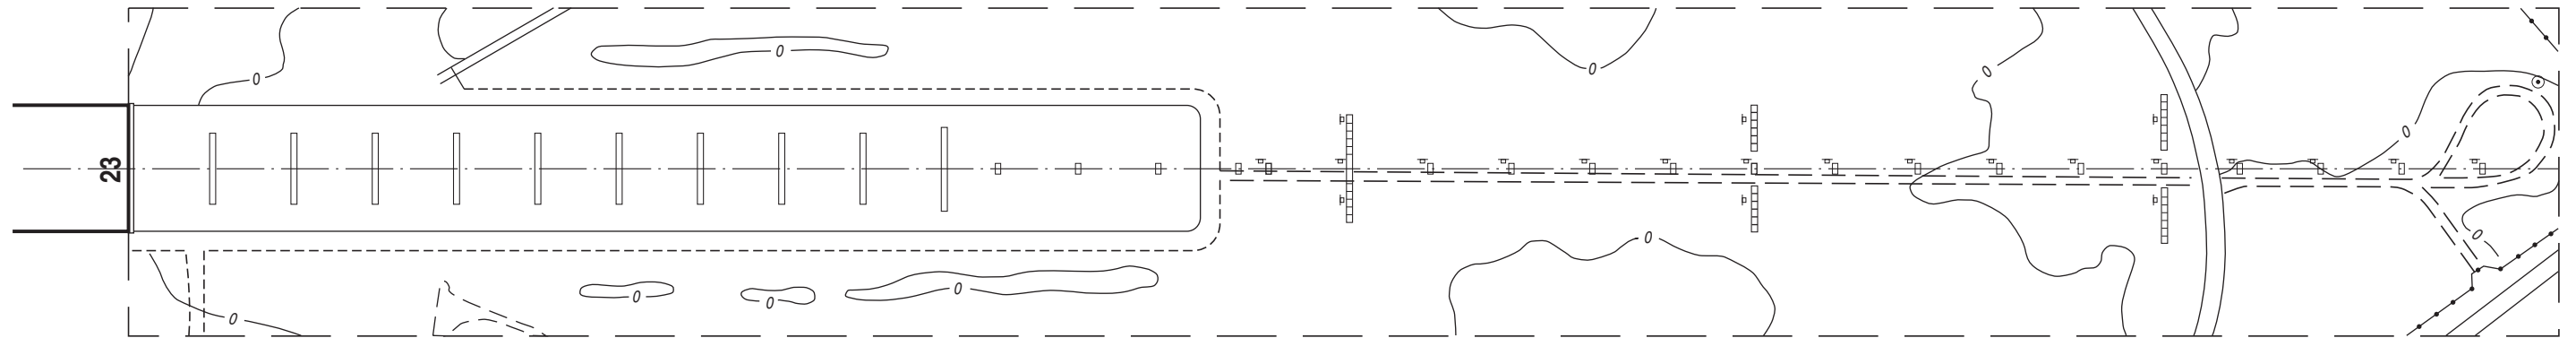

Échelle verticale en pieds

LEGENDE	
BATIMENT OU CONSTRUCTION IMPORTANTE	
VOIE	
COURBE DE NIVEAU	
PROFIL DE L'AXE	
ECART D'AU MOINS ±3 m PAR RAPPORT AU PROFIL DE L'AXE	
FEUX D'APPROCHE	
ARBRES	
MAT, TOUR, CLOCHER, ANTENNE, etc..	

ECHELLE HORIZONTALE : 1 / 2500
ECHELLE VERTICALE : 1 / 500
LES COURBES DE NIVEAU ET LES HAUTEURS SONT
RAPPORTEES A L'ALTITUDE DU SEUIL DE LA PISTE

Levé exécuté en 1993, mise à jour en 1996
Nivellement rattaché au N.G.F.