

Objet : Travaux de réfection sur les pistes et les voies de circulation sur l'AD Lyon Saint-Exupéry (LFLL)

En vigueur : Du 15 juin 2023 au 15 novembre 2023

Lieu : AD Lyon Saint-Exupéry (LFLL)

Description

Dans le cadre des travaux de réfection des pistes et de voies de circulation sur la plateforme de Lyon Saint-Exupéry (LFLL), l'utilisation des pistes et la circulation au sol sont modifiées conformément aux consignes ci-dessous et aux plans en annexes. Les travaux sont divisés en 6 phases. Les dates des phases sont annoncées par NOTAM.

Consignes valables pendant toutes les phases :

- Piste 17R/35L interdite aux atterrissages
- Interdiction d'opérer les codes F
- TORA TODA ASDA de la piste 17R/35L à 3400m
- Portion de piste 17R/35L entre A8 et A9 déclassée en taxiway
- Appliquer technique survirage/oversteering lors du roulage B9 vers Piste 17R/35L
- Décollage interdit depuis A4 en 17R

Consignes supplémentaires pendant la phase A :

- A9 fermé entre TM exclu et B9 exclu
- En QFU 17L, Privilégier sortie V6/V8, si sortie B9 maintenir B9

Consignes supplémentaires pendant la phase B :

- Portion piste entre A8 et A9 fermée
- En QFU 17L, Privilégier sortie V6/V8, si sortie B9 maintenir B9

Consignes supplémentaires pendant la phase C :

- Portion piste entre A8 et A9 fermée
- En QFU 17L, Privilégier sortie V6/V8, si sortie B9 maintenir B9 et attendre Flyco

Consignes supplémentaires pendant la phase D :

- A9 fermé entre TM inclus et B9 exclu
- TM Fermé, utiliser TP
- Poste M11/M12/M13 FERMES
- En QFU 17L, Privilégier sortie V6/V8, si sortie B9 maintenir B9

Consignes supplémentaires pendant la phase E :

- TANGO fermé entre TZ exclu et TM exclu
- En QFU 17L, Privilégier sortie V6/V8

Consignes supplémentaires pendant la phase F :


- TANGO fermé entre TJ exclu et TZ inclus
- En QFU 17L, Privilégier sortie V6/V8

Annexes


- Distances déclarées

RWY ID	TORA	TODA	ASDA	LDA	Observations
17L	2670	2670	2670	2670	
TWY B4	2090	2090	2090		
35R	2670	2670	2670	2670	
17R	3400	3400	3400	NU	
TWY A2	3060	3060	3060		
TWY A3	2270	2270	2270		
TWY A4	NU	NU	NU		
35L	3400	3400	3400	NU	


PHASE A Configuration Sud RWY 17L et 17R en service

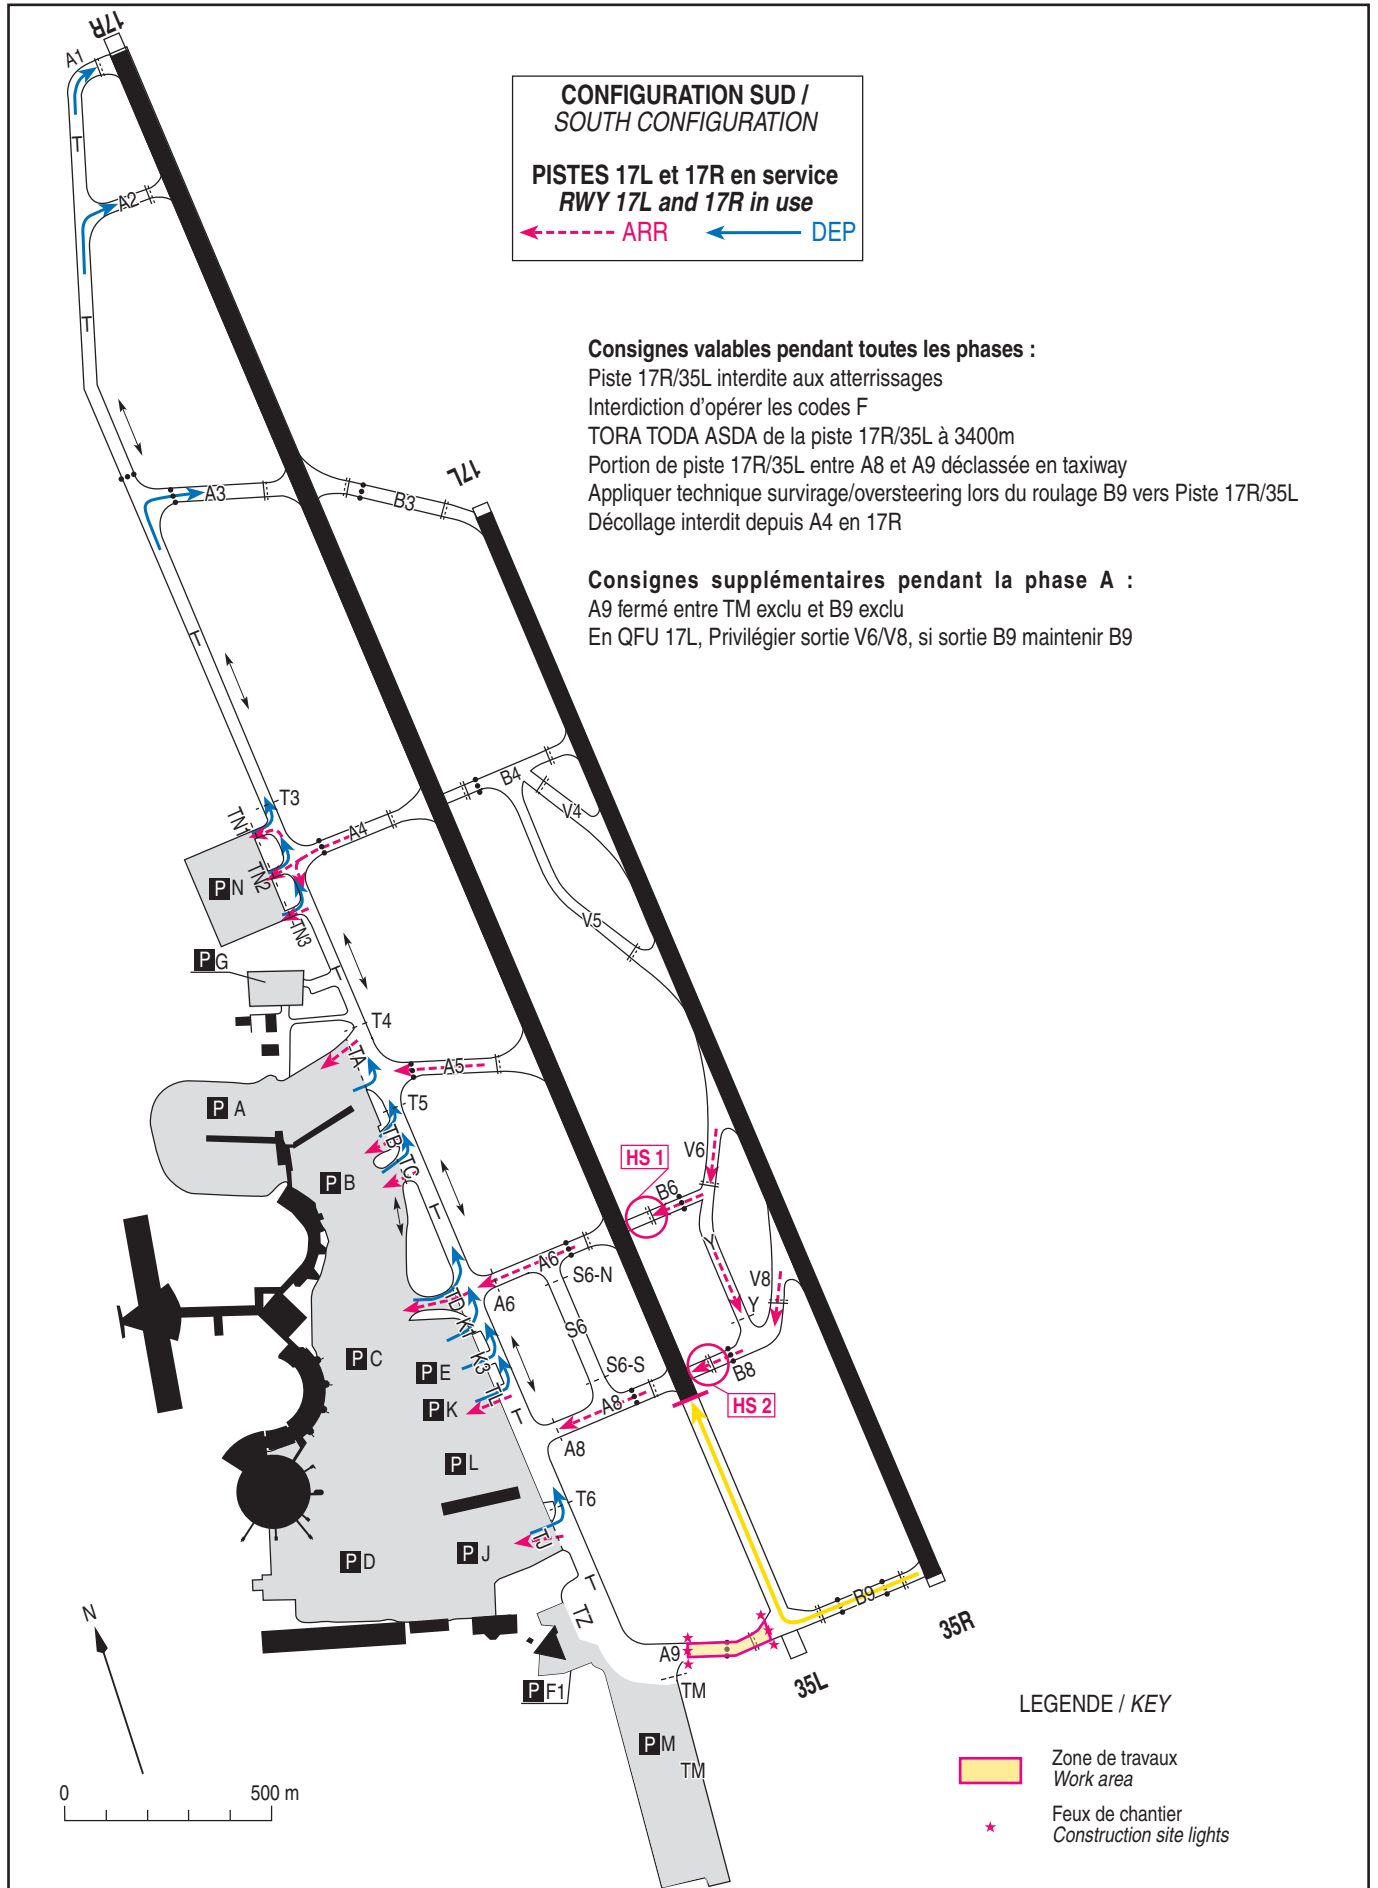


PHASE A Configuration Nord RWY 35L et 35R en service

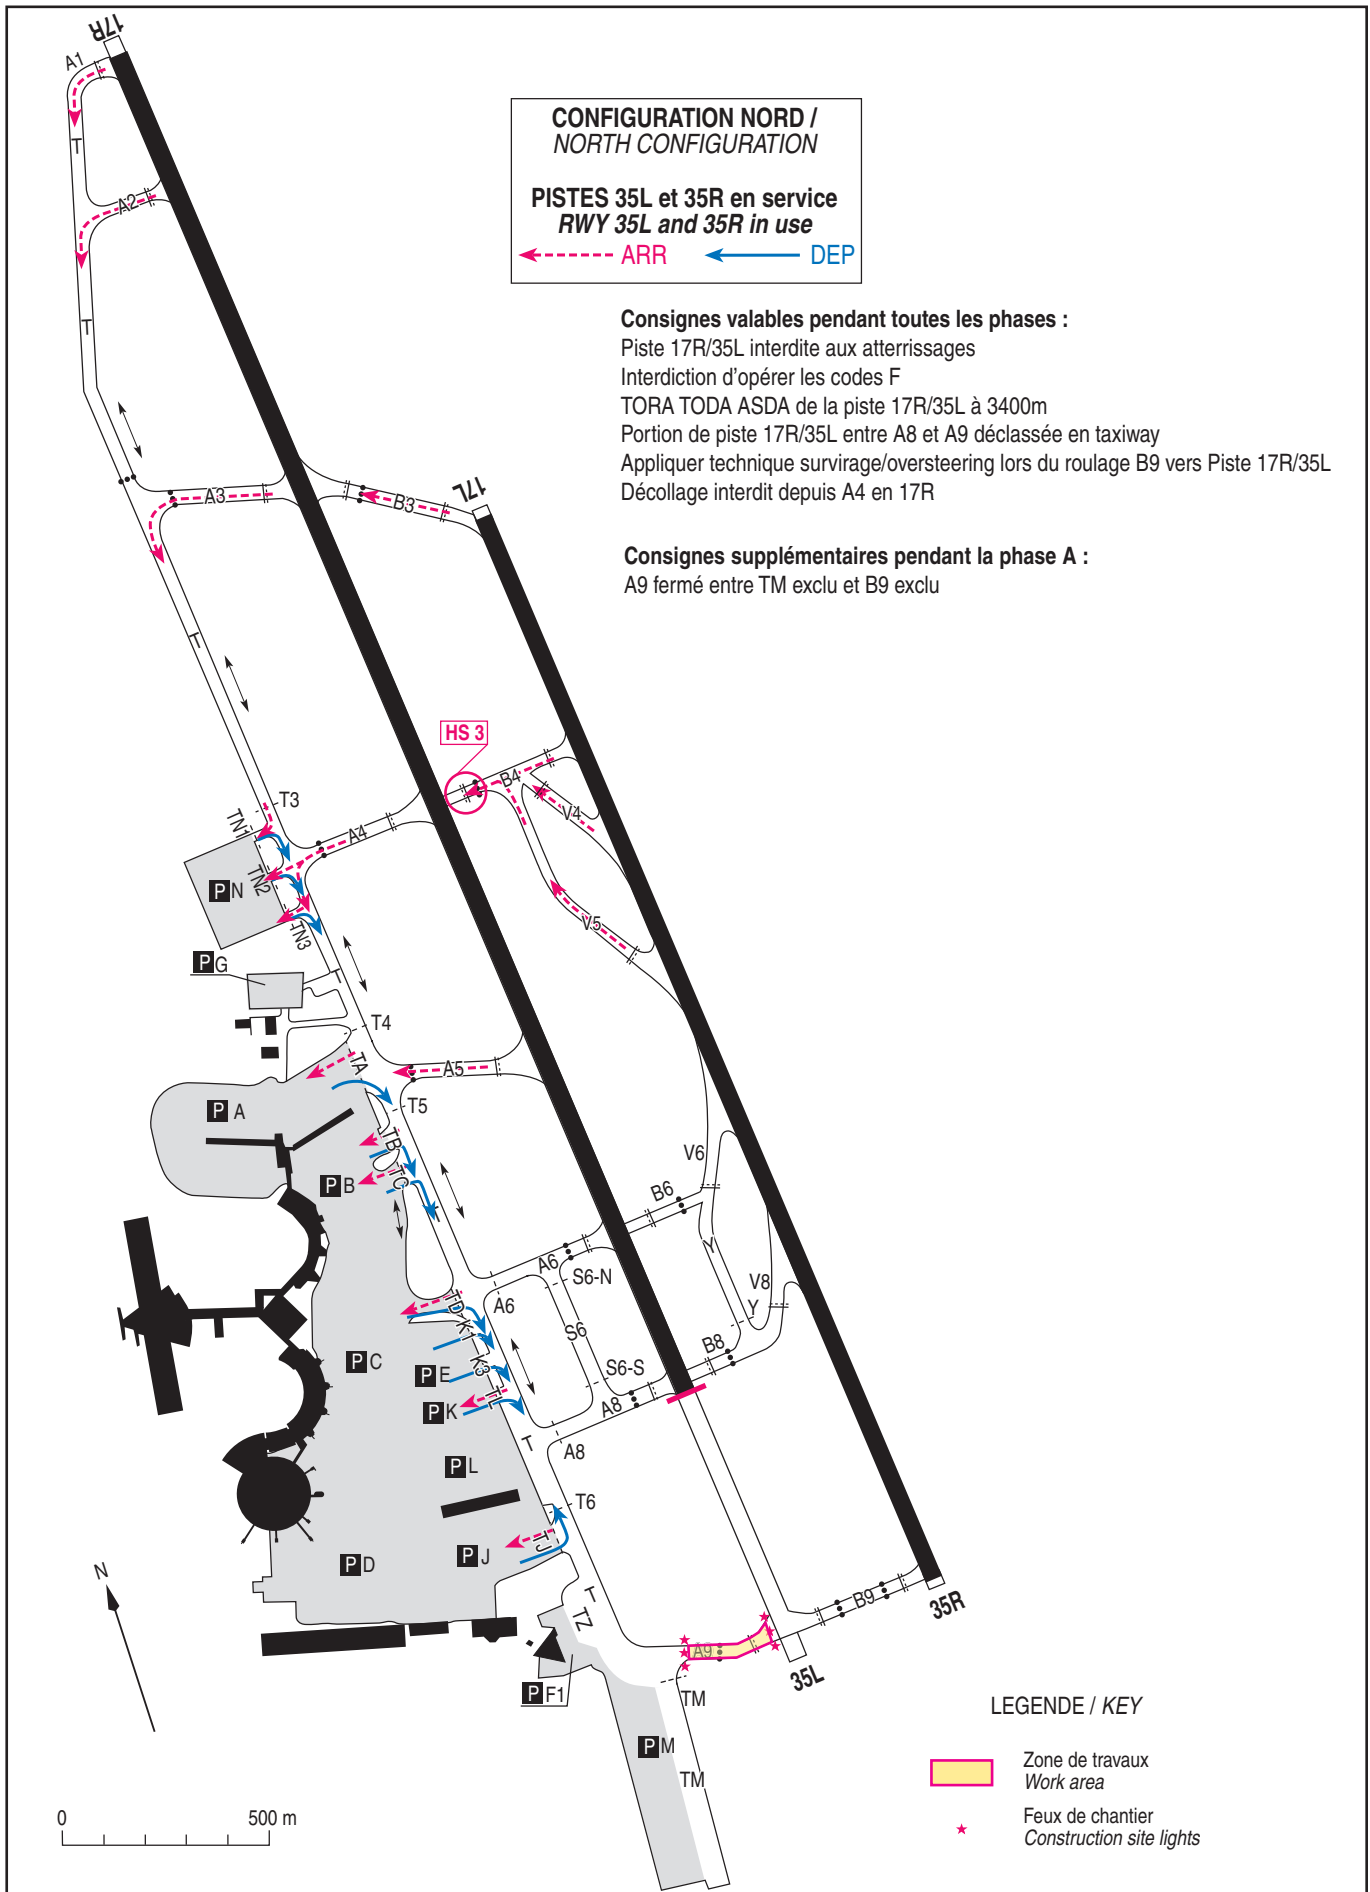


PHASE B Configuration Sud RWY 17L et 17R en service

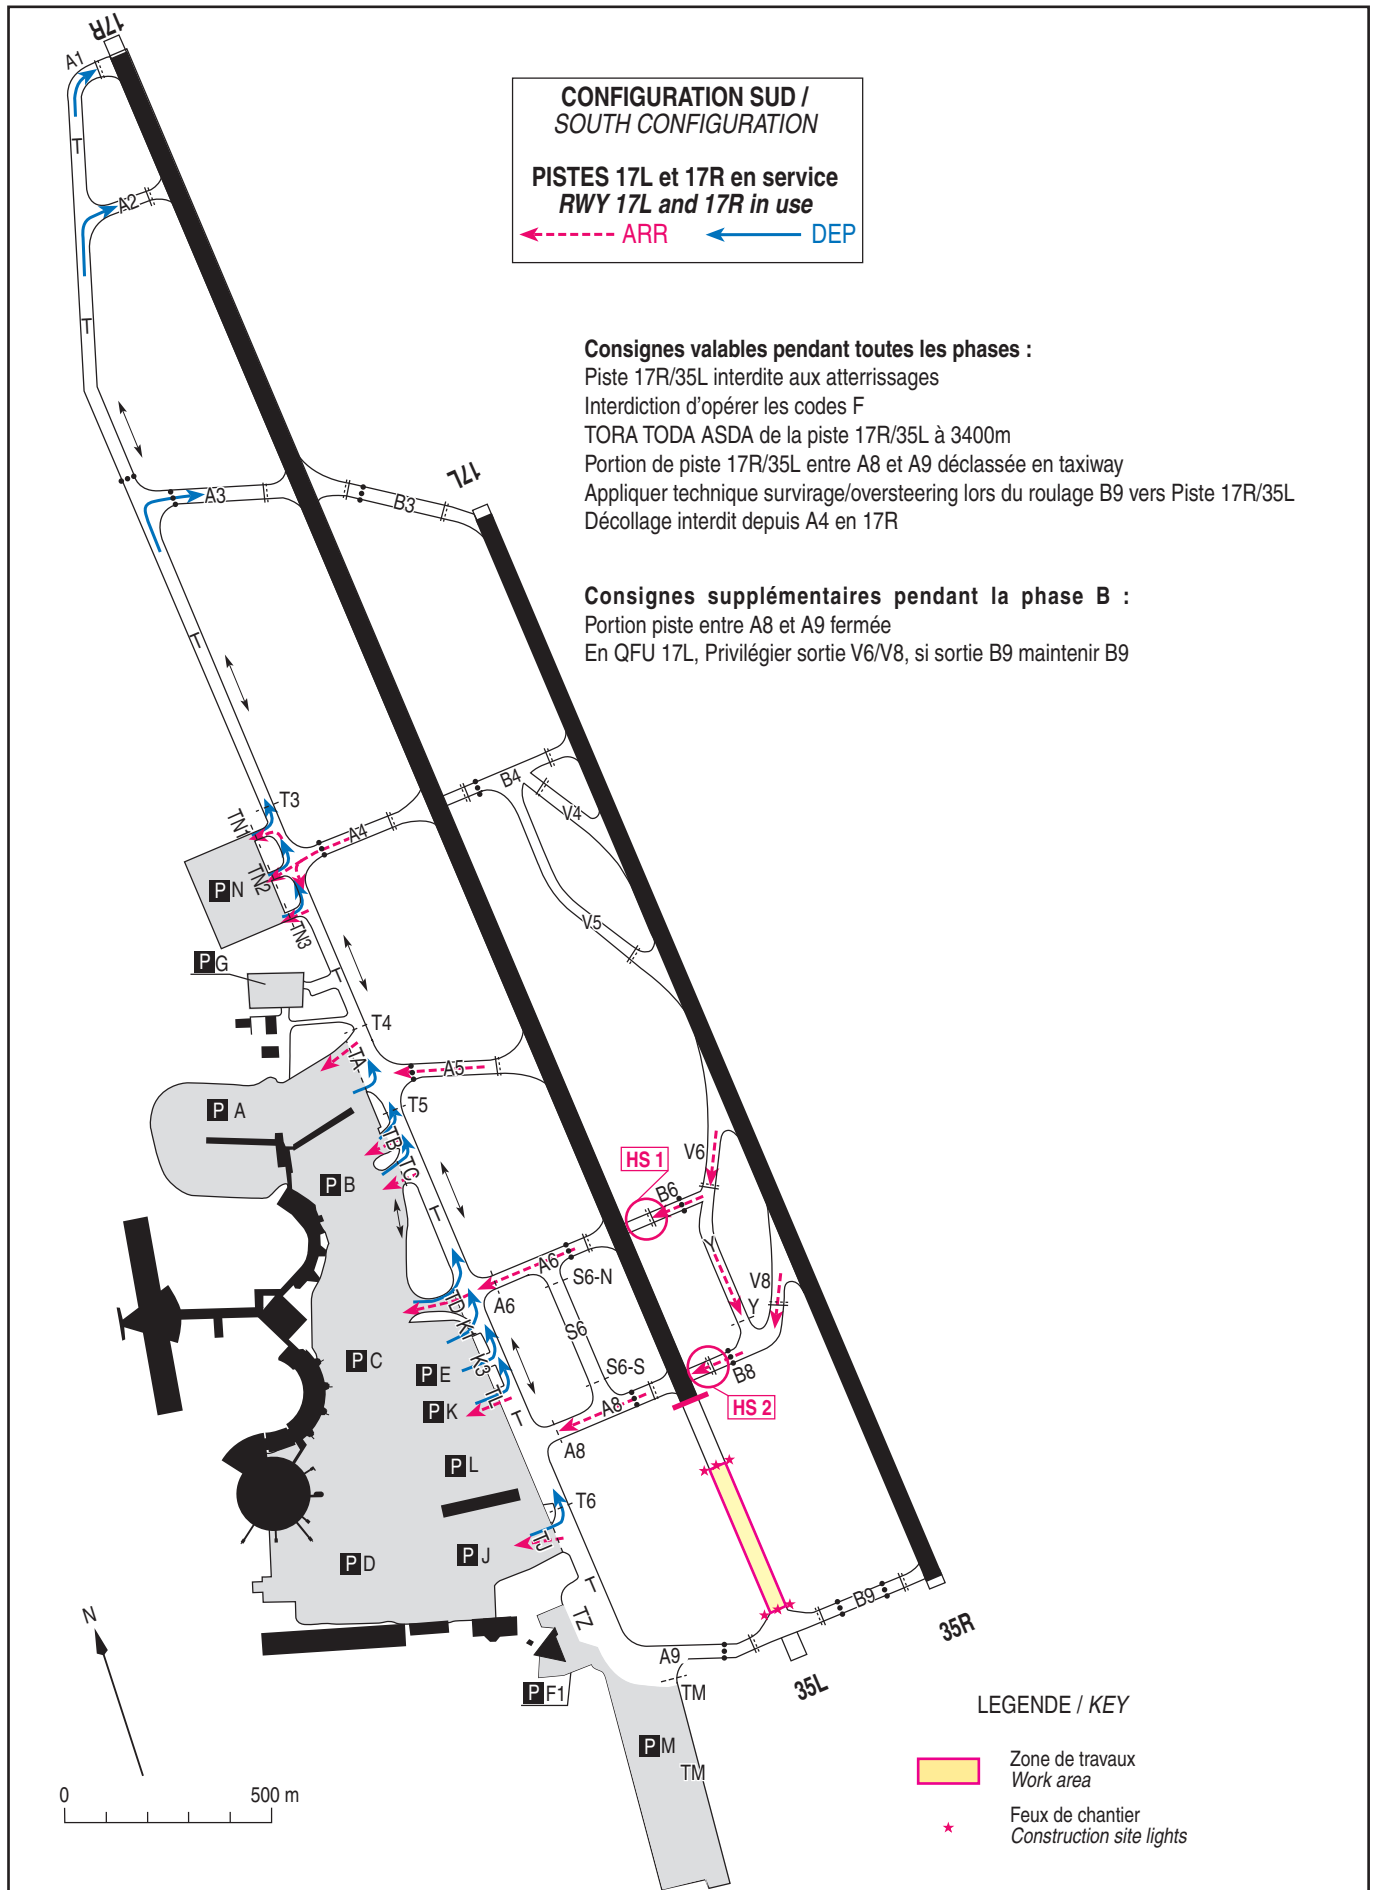


PHASE B Configuration Nord RWY 35L et 35R en service

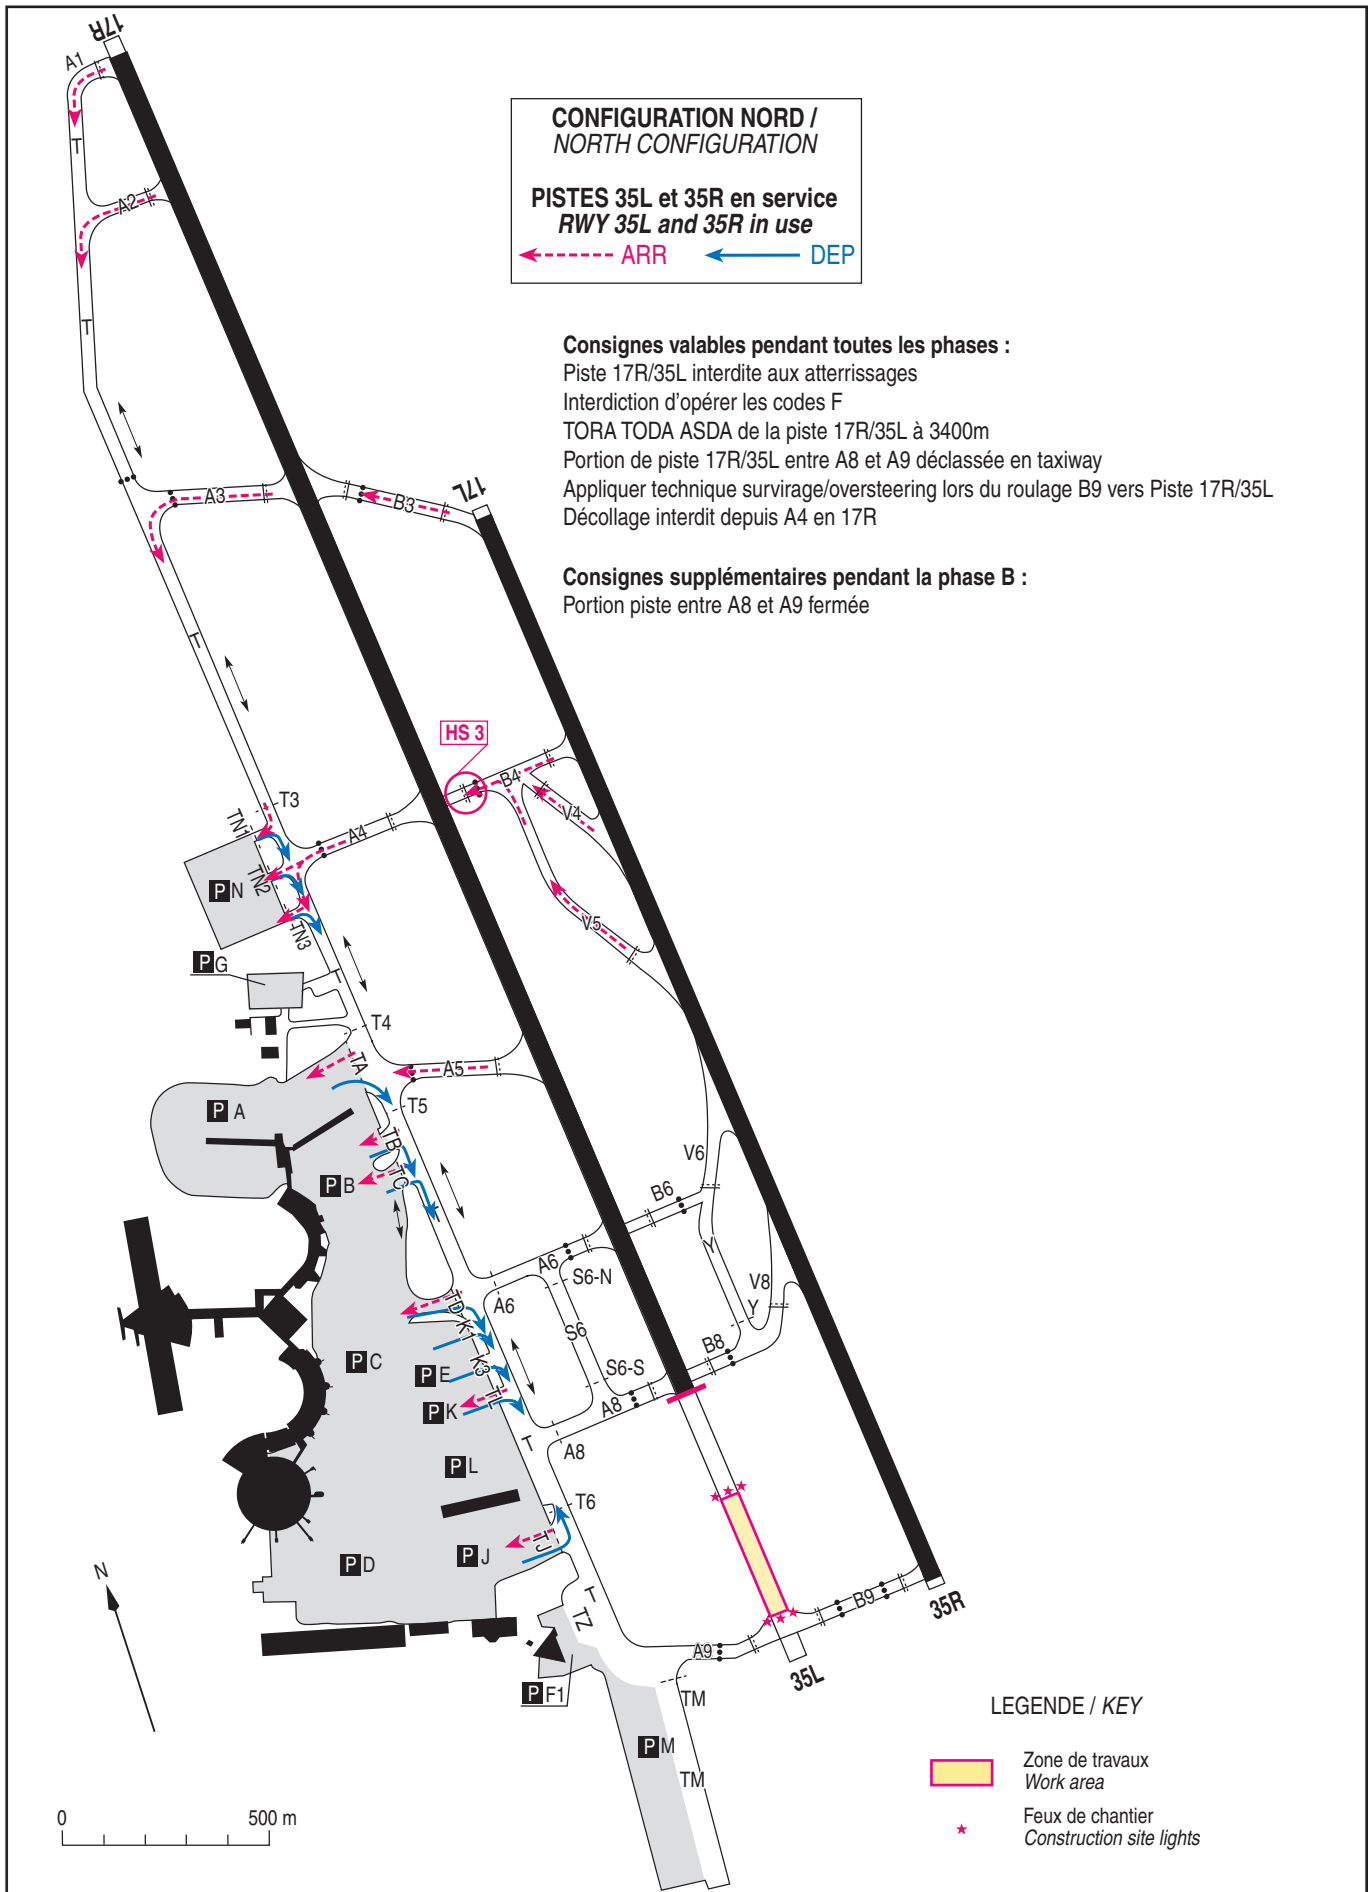


PHASE C Configuration Sud RWY 17L et 17R en service

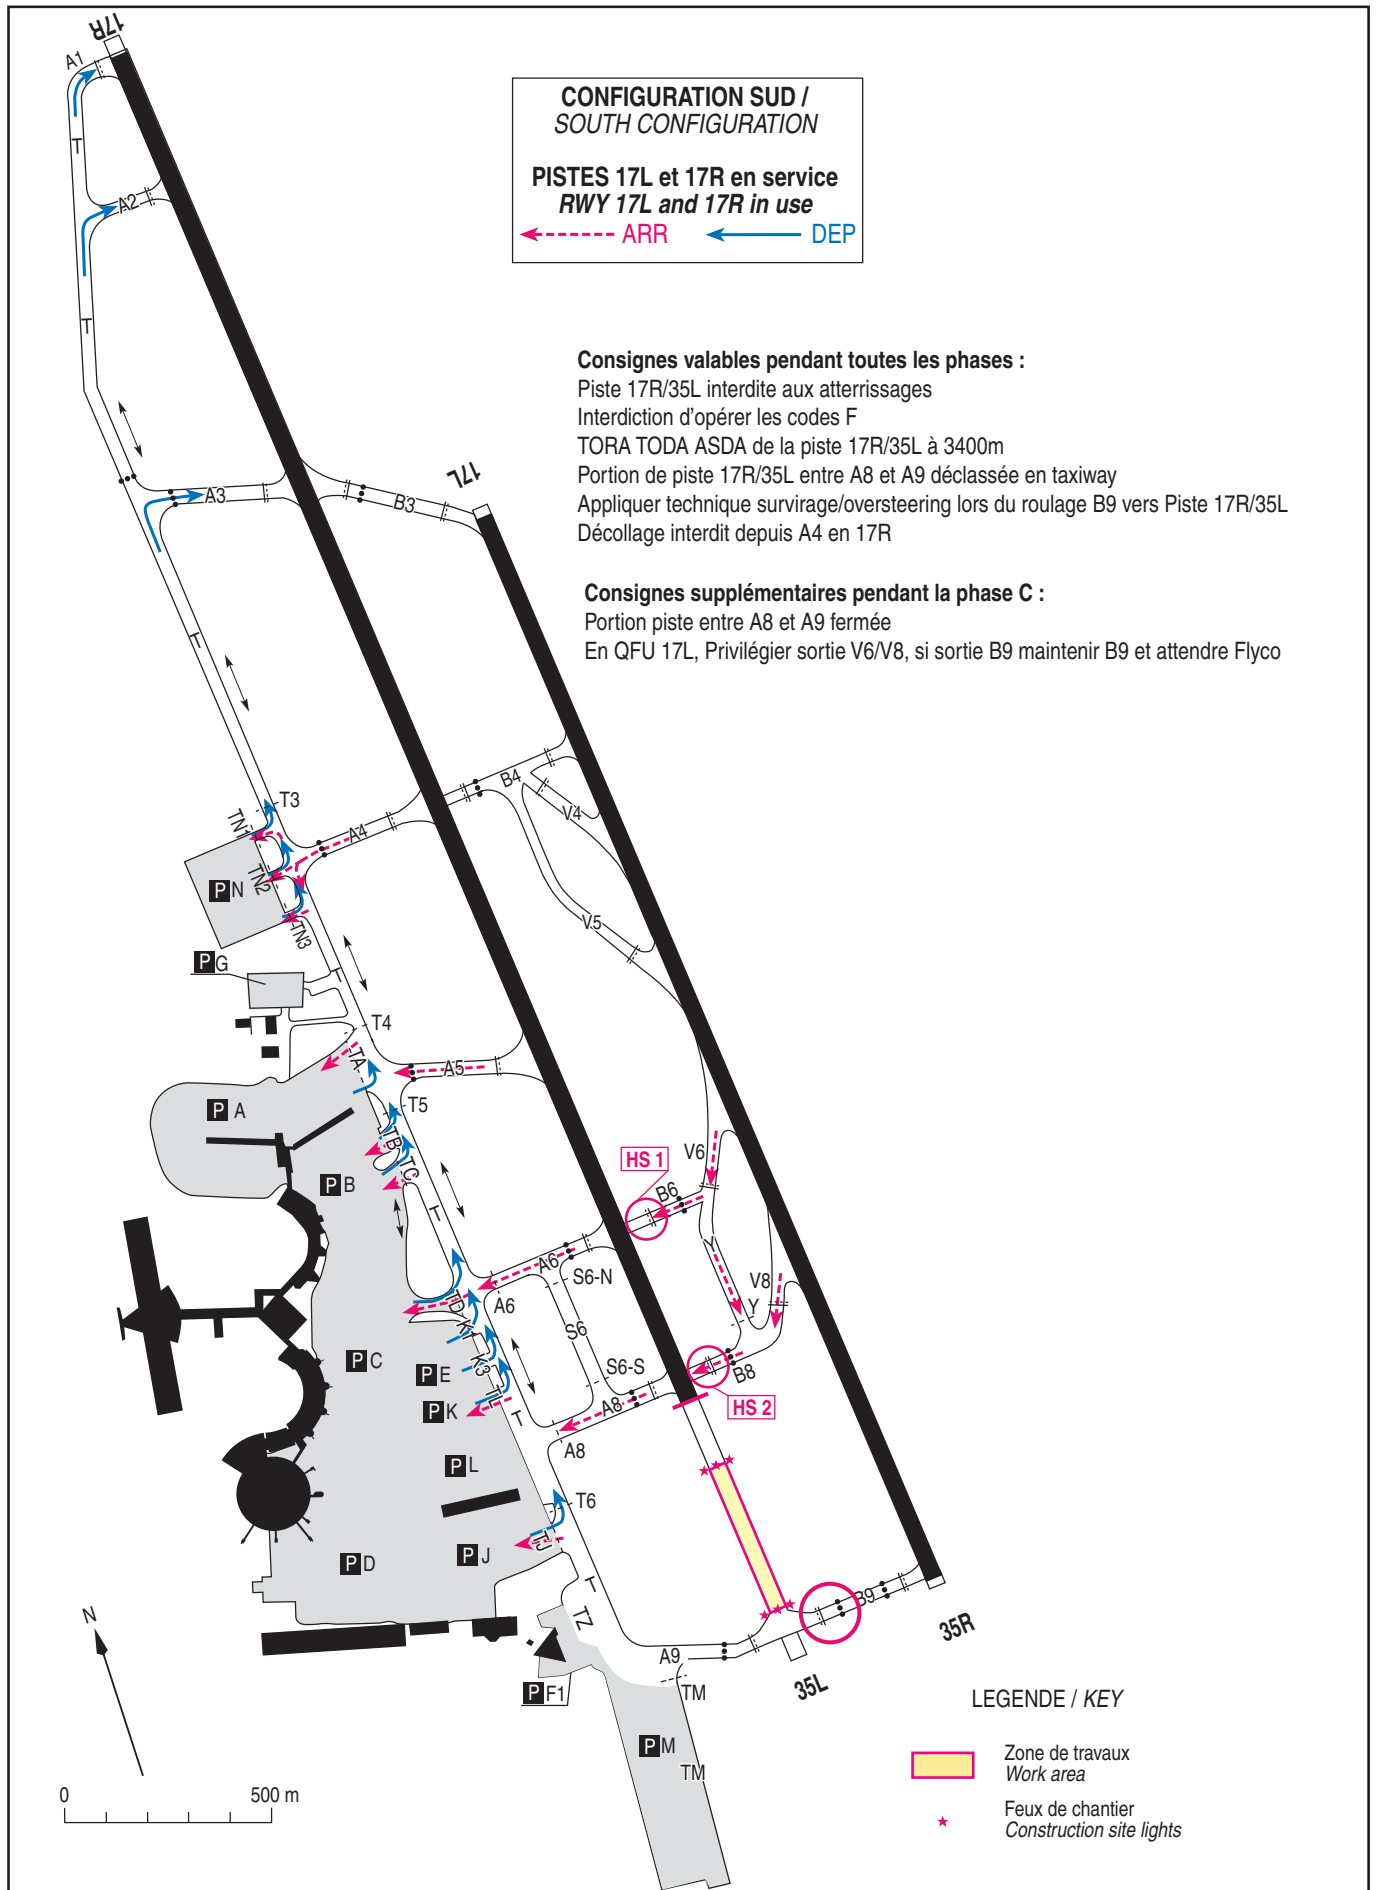


PHASE C Configuration Nord RWY 35L et 35R en service

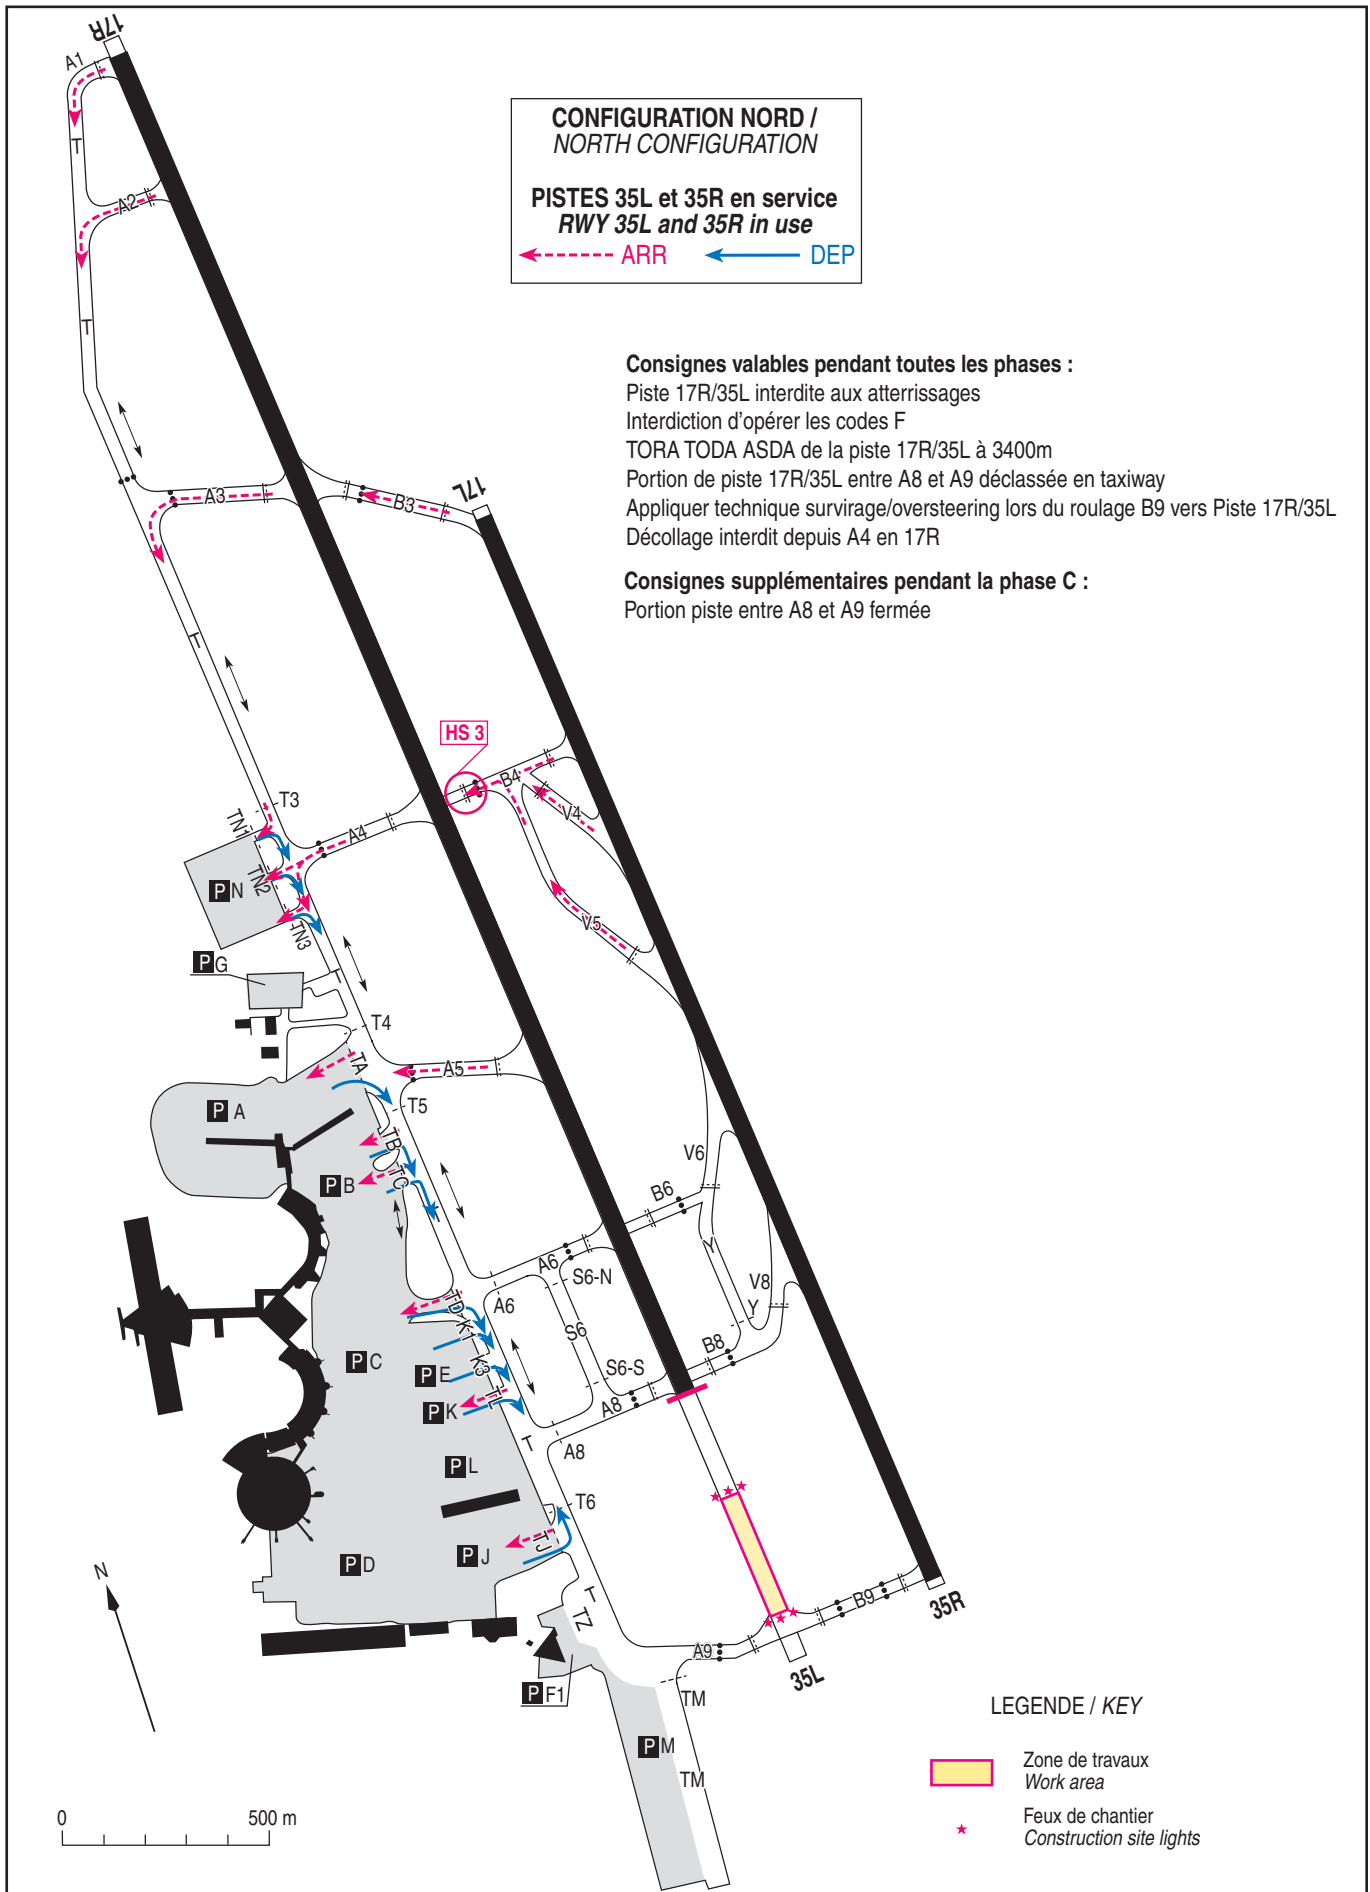


PHASE D Configuration Sud RWY 17L et 17R en service

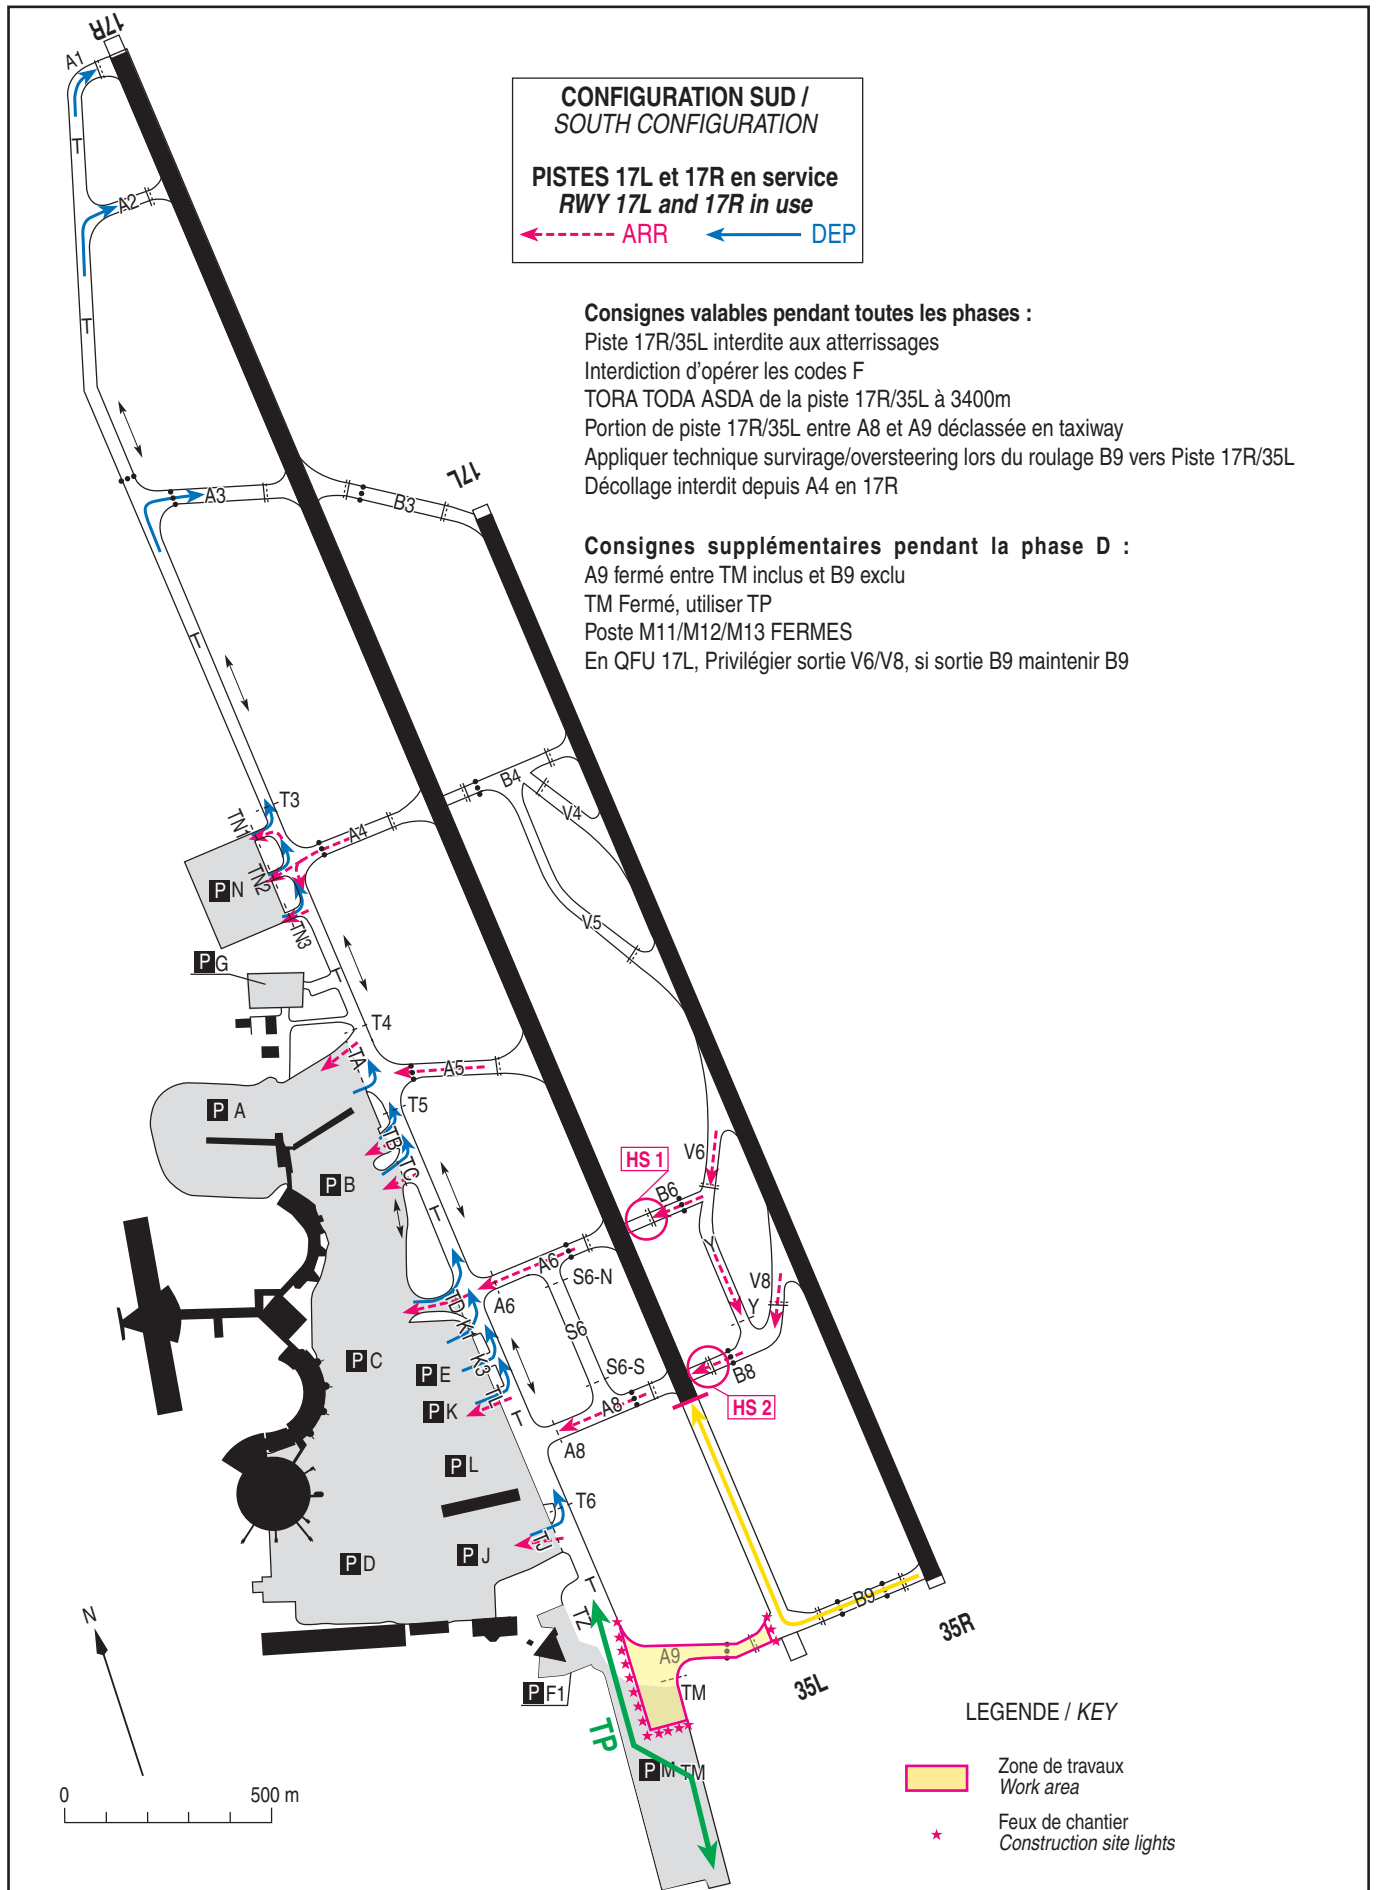


PHASE D Configuration Nord RWY 35L et 35R en service

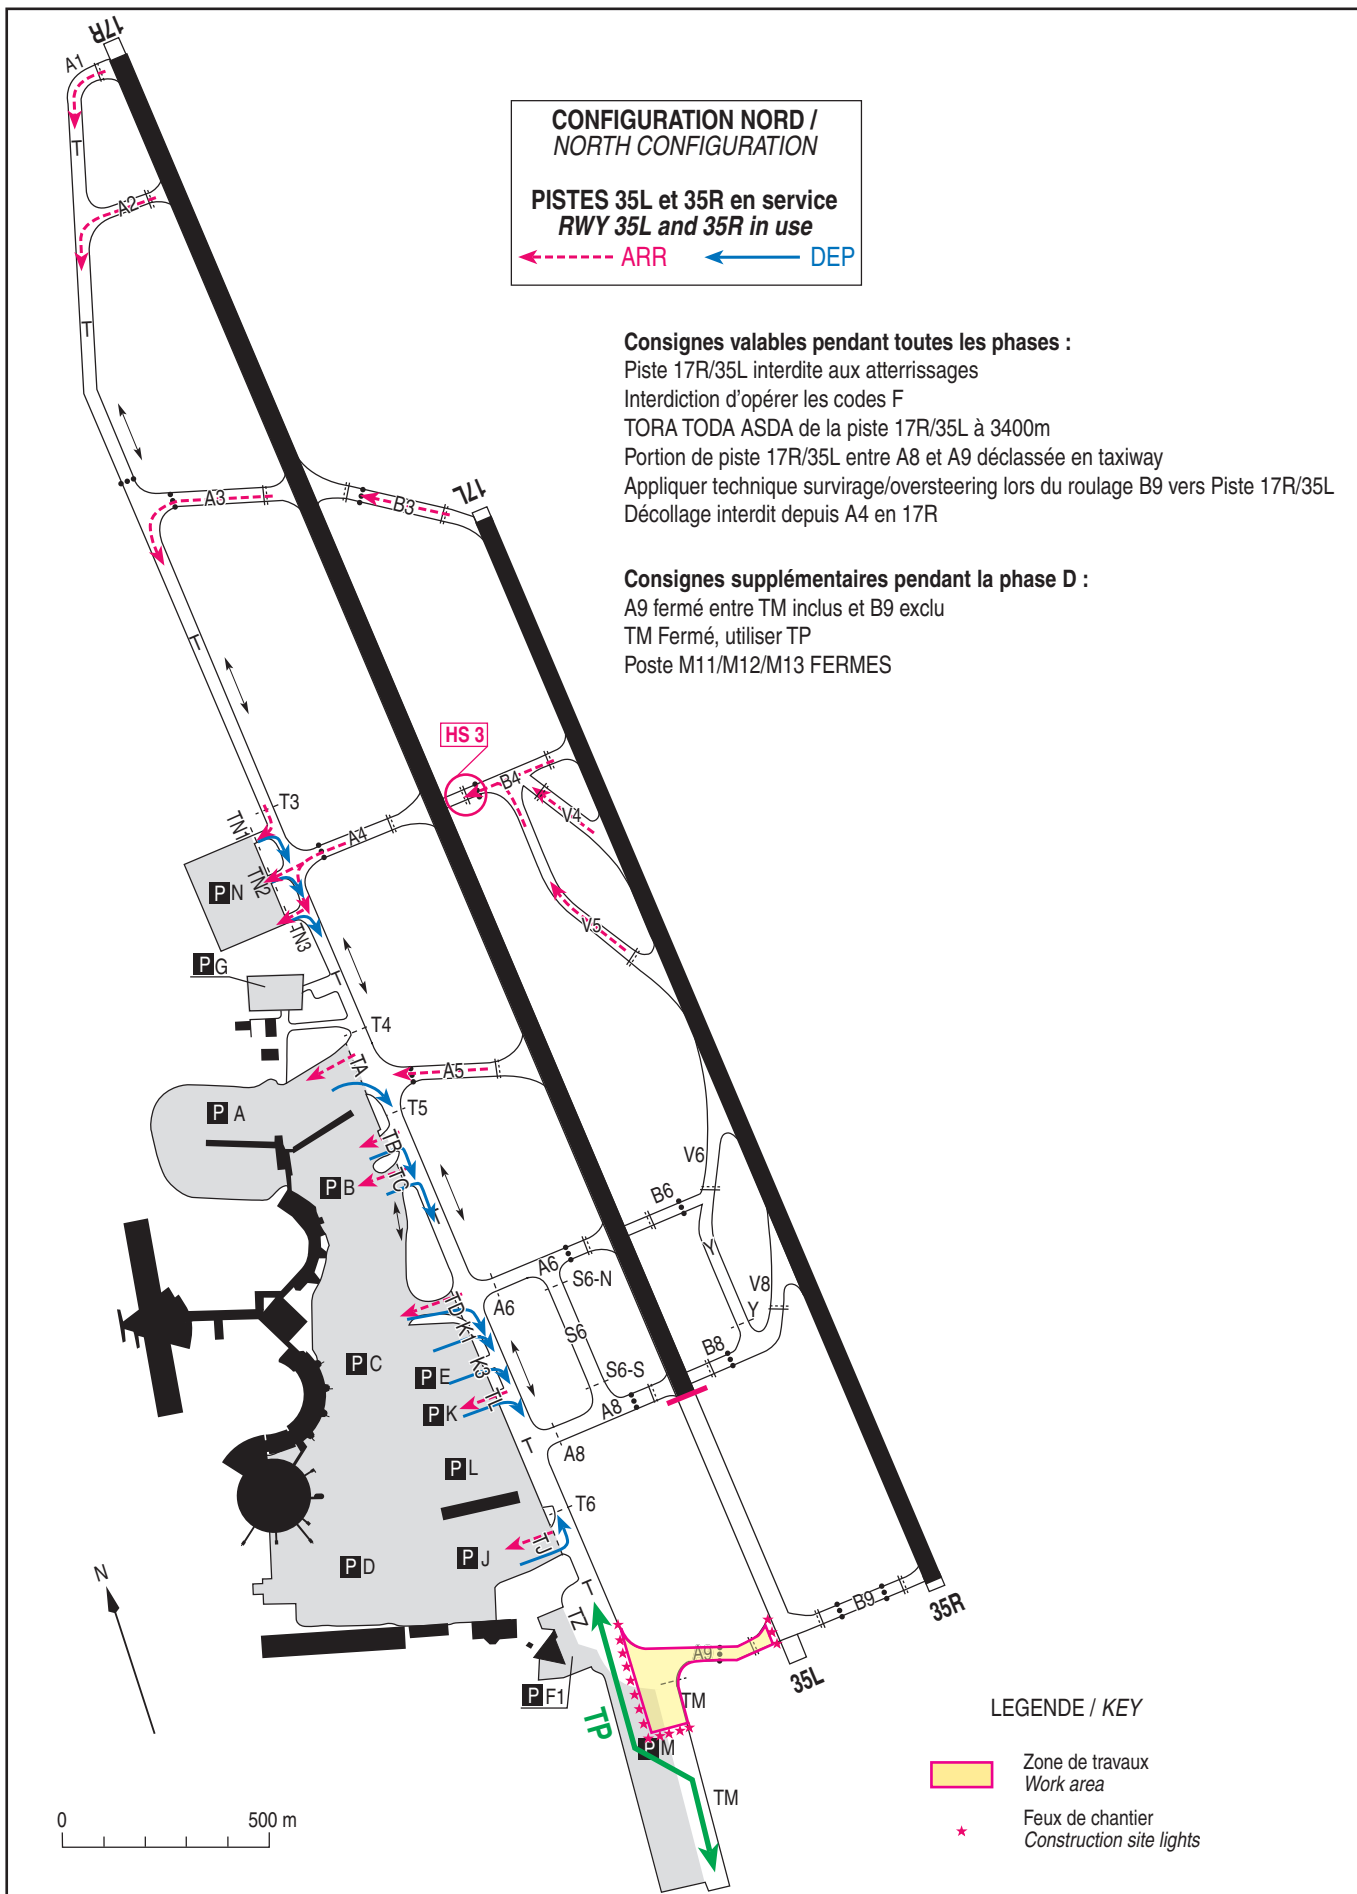

PHASE E Configuration Sud RWY 17L et 17R en service

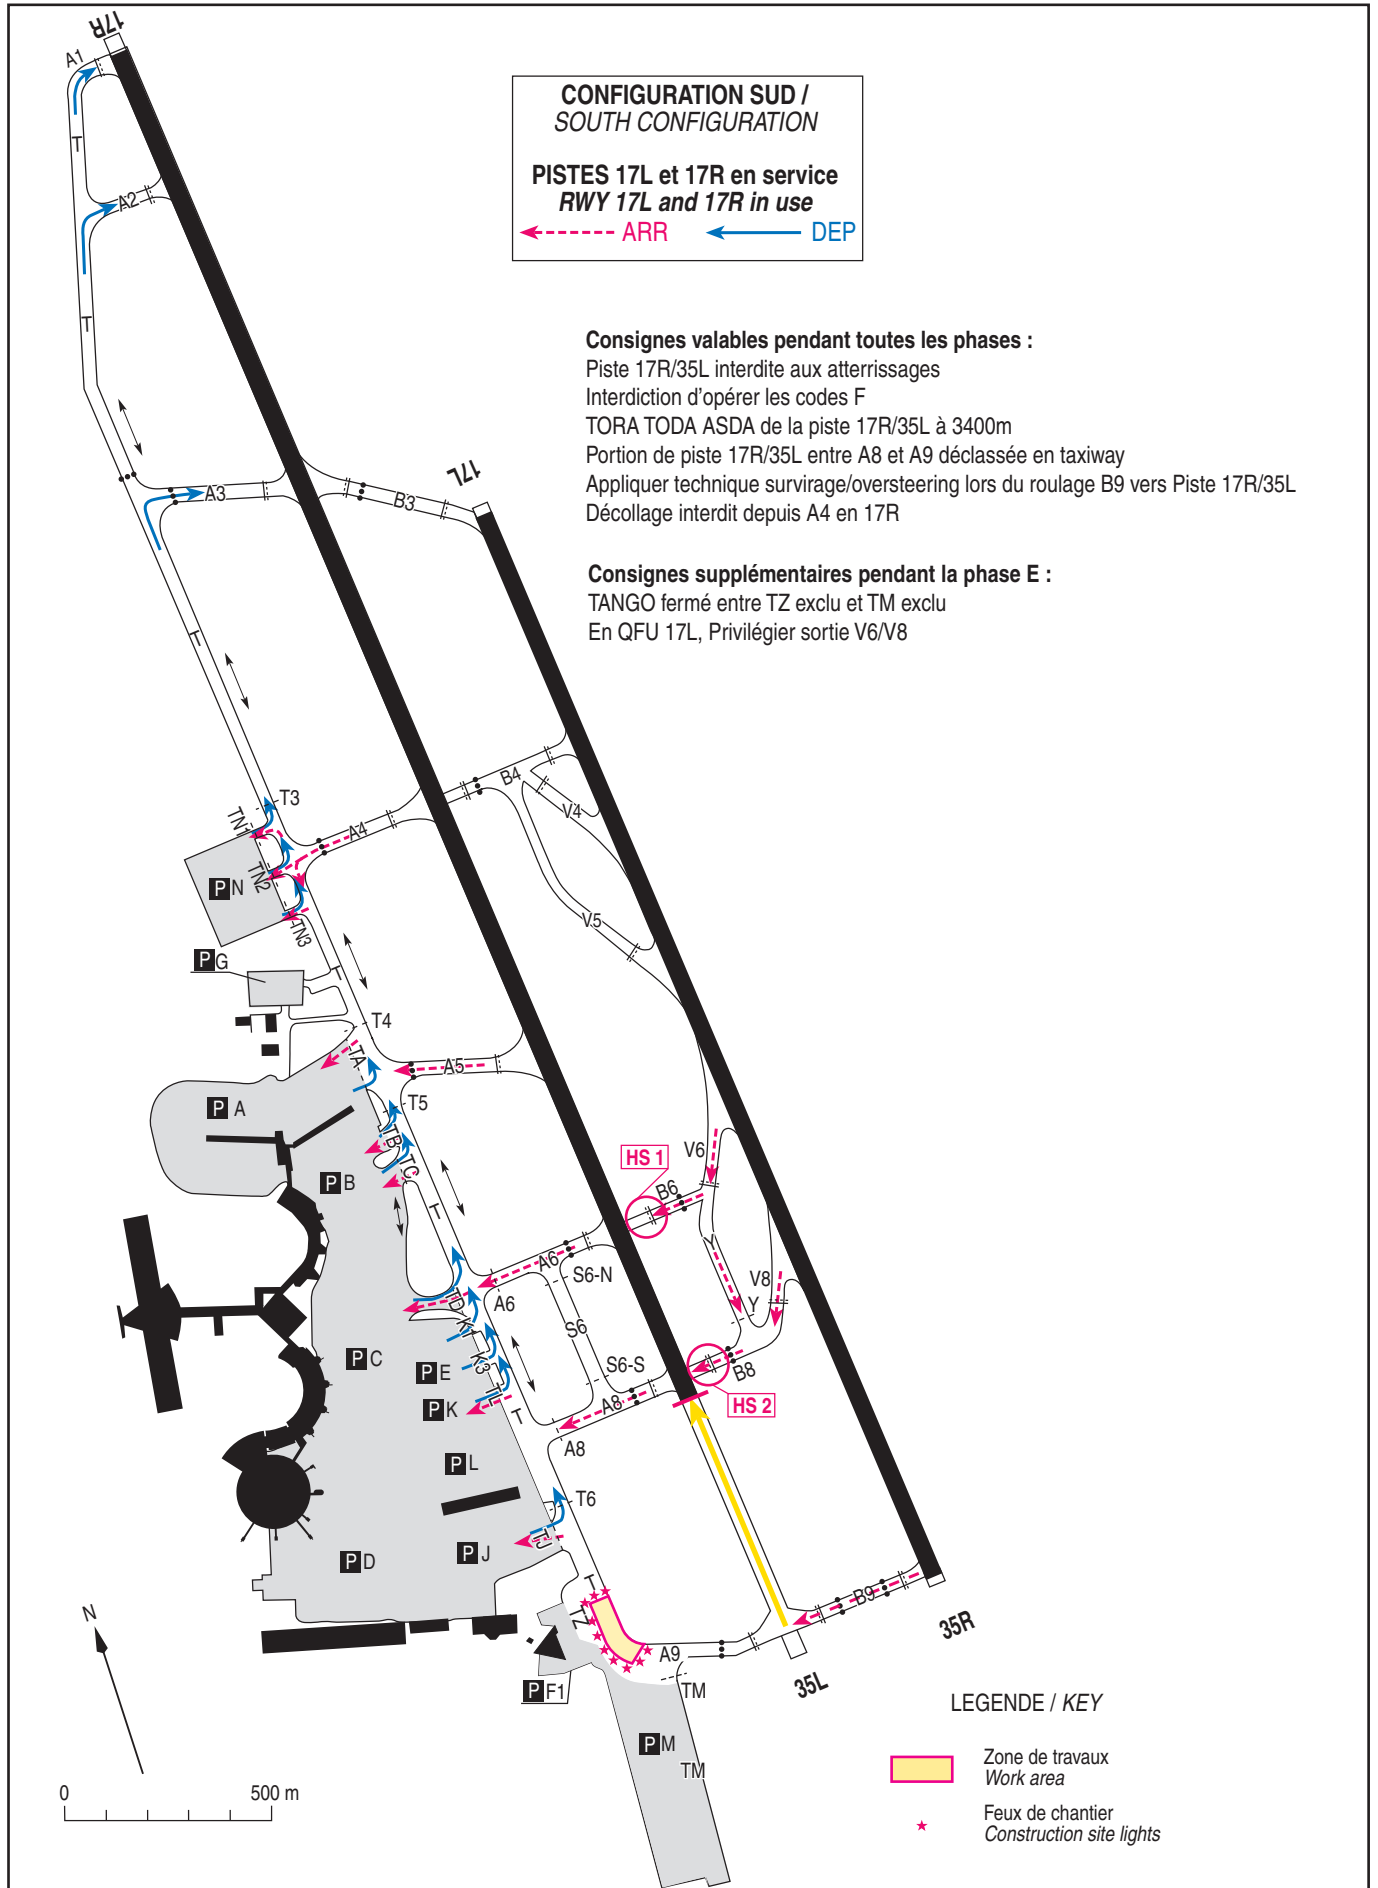

PHASE E Configuration Nord RWY 35L et 35R en service

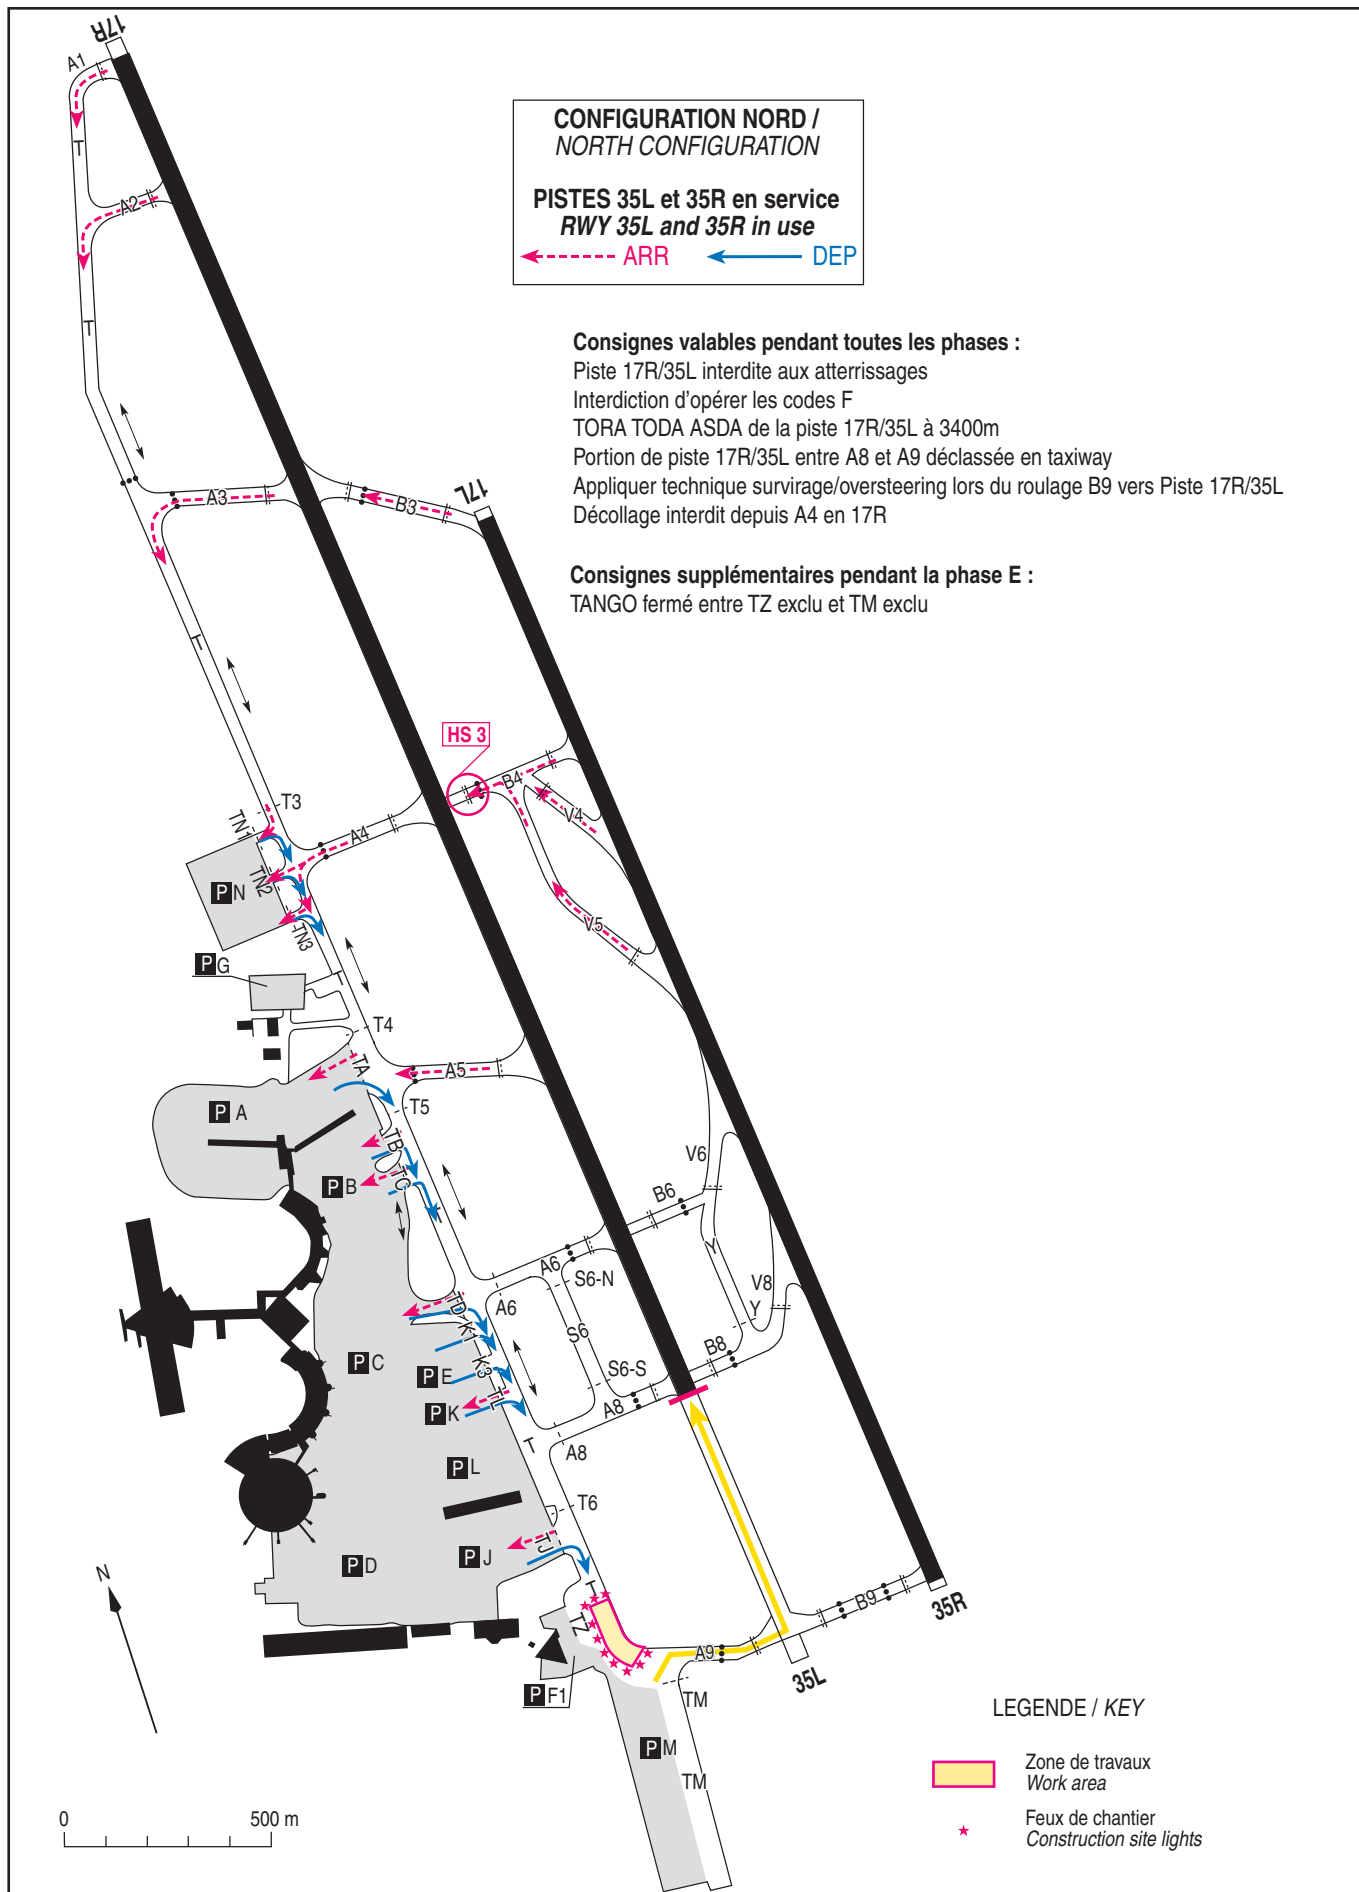

CONFIGURATION NORD / NORTH CONFIGURATION

PISTES 35L et 35R en service
RWY 35L and 35R in use

← - - - - - ARR ← - - - - - DEP

Consignes valables pendant toutes les phases :
 Piste 17R/35L interdite aux atterrissages
 Interdiction d'opérer les codes F
 TORA TODA ASDA de la piste 17R/35L à 3400m
 Portion de piste 17R/35L entre A8 et A9 déclassée en taxiway
 Appliquer technique survirage/oversteering lors du roulage B9 vers Piste 17R/35L
 Décollage interdit depuis A4 en 17R


Consignes supplémentaires pendant la phase E :
 TANGO fermé entre TZ exclu et TM exclu

LEGENDE / KEY

Zone de travaux
 Work area

* Feux de chantier
 Construction site lights

PHASE F Configuration Sud RWY 17L et 17R en service

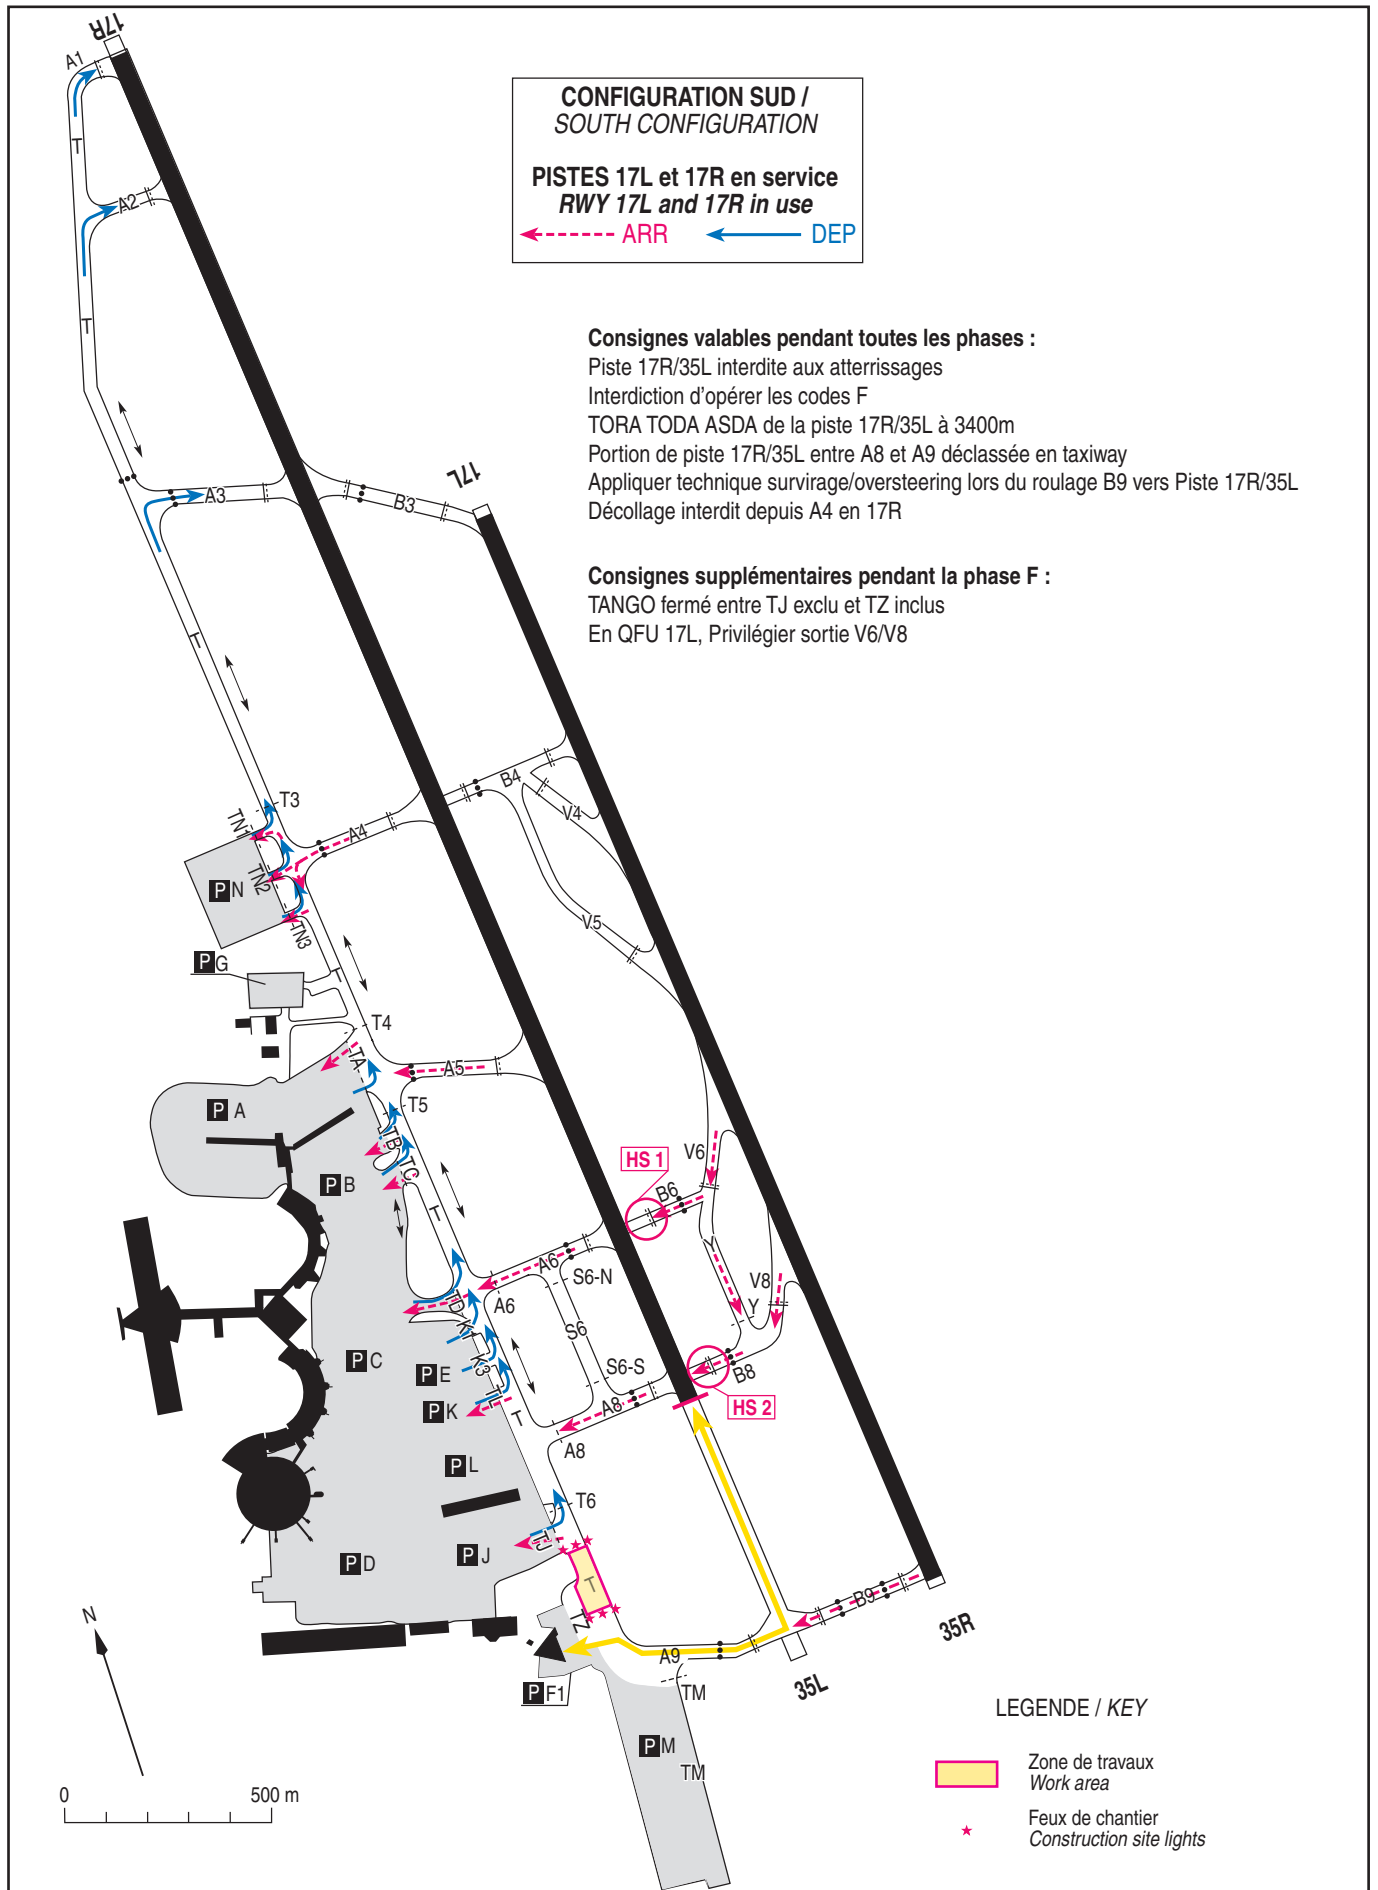

PHASE F Configuration Nord RWY 35L et 35R en service

