


ATTERRISSAGE A VUE
Visual landing

NOUMEA MAGENTA

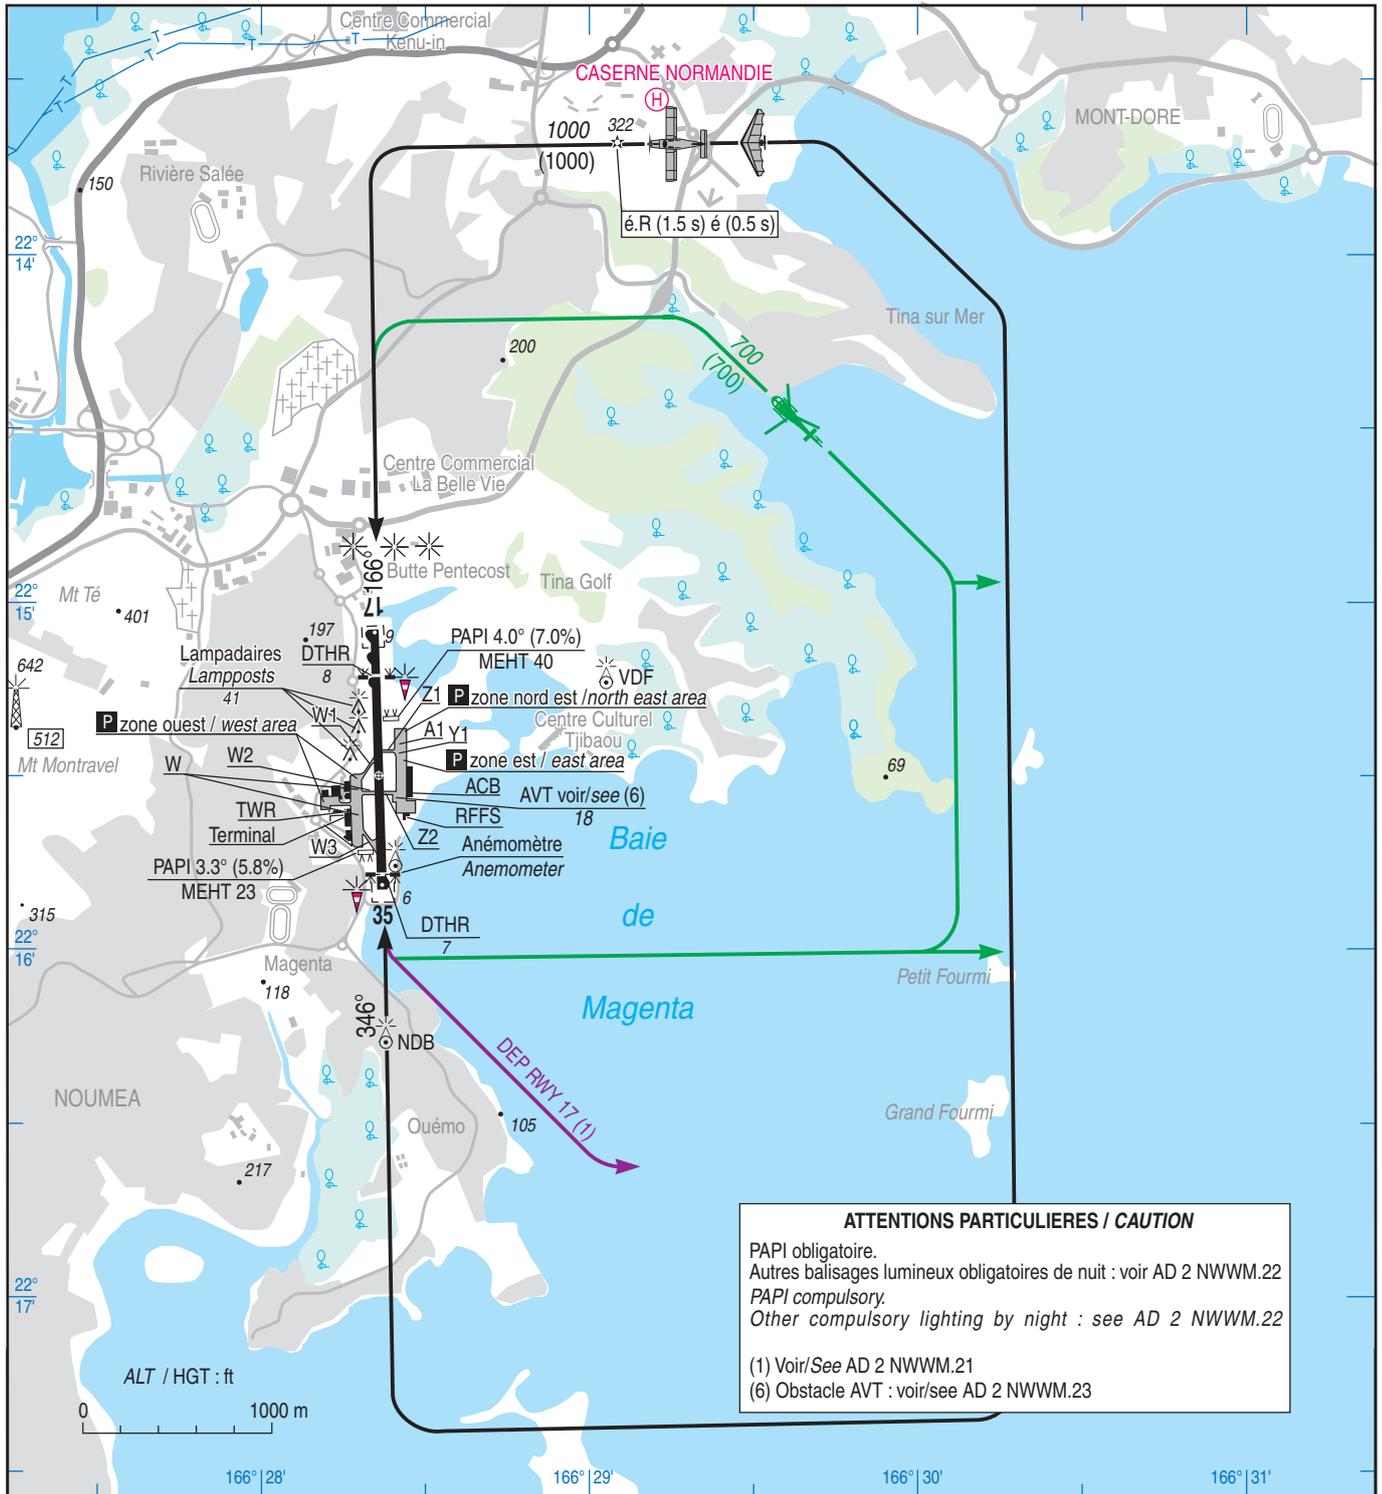

ATTENTIONS PARTICULIERES / CAUTION
 PAPI obligatoire.
 Autres balisages lumineux obligatoires de nuit : voir AD 2 NWWW.22
 PAPI compulsory.
 Other compulsory lighting by night : see AD 2 NWWW.22
 (1) Voir/See AD 2 NWWW.21
 (6) Obstacle AVT : voir/see AD 2 NWWW.23

RWY	QFU	Dimensions Dimension (2)	Nature Surface	Résistance Strength	TODA (2)	ASDA (2)	LDA (2)
17	166	1381 x 30	Revêtue Paved	30 F/B/W/T	1441	1291	1019
35	346				1400	1291	1201

(2) Voir/See AD 2 NWWW.13

Aides lumineuses :
 DTHR 35 et DTHR 17 : BI
 Voir AD 2 NWWW.14
 PCL : voir AD 2 NWWW.23

Lighting aids :
 DTHR 35 and DTHR 17 : LIL
 See AD 2 NWWW.14
 PCL : see AD 2 NWWW.23