


MOUVEMENTS A LA SURFACE

Ground movements

EVREUX FAUVILLE

LEGENDE / KEY

- Portail / Gate
- Aire de trafic / Apron
- Point d'attente / Holding point
- Feux de garde de piste / Wig-Wag

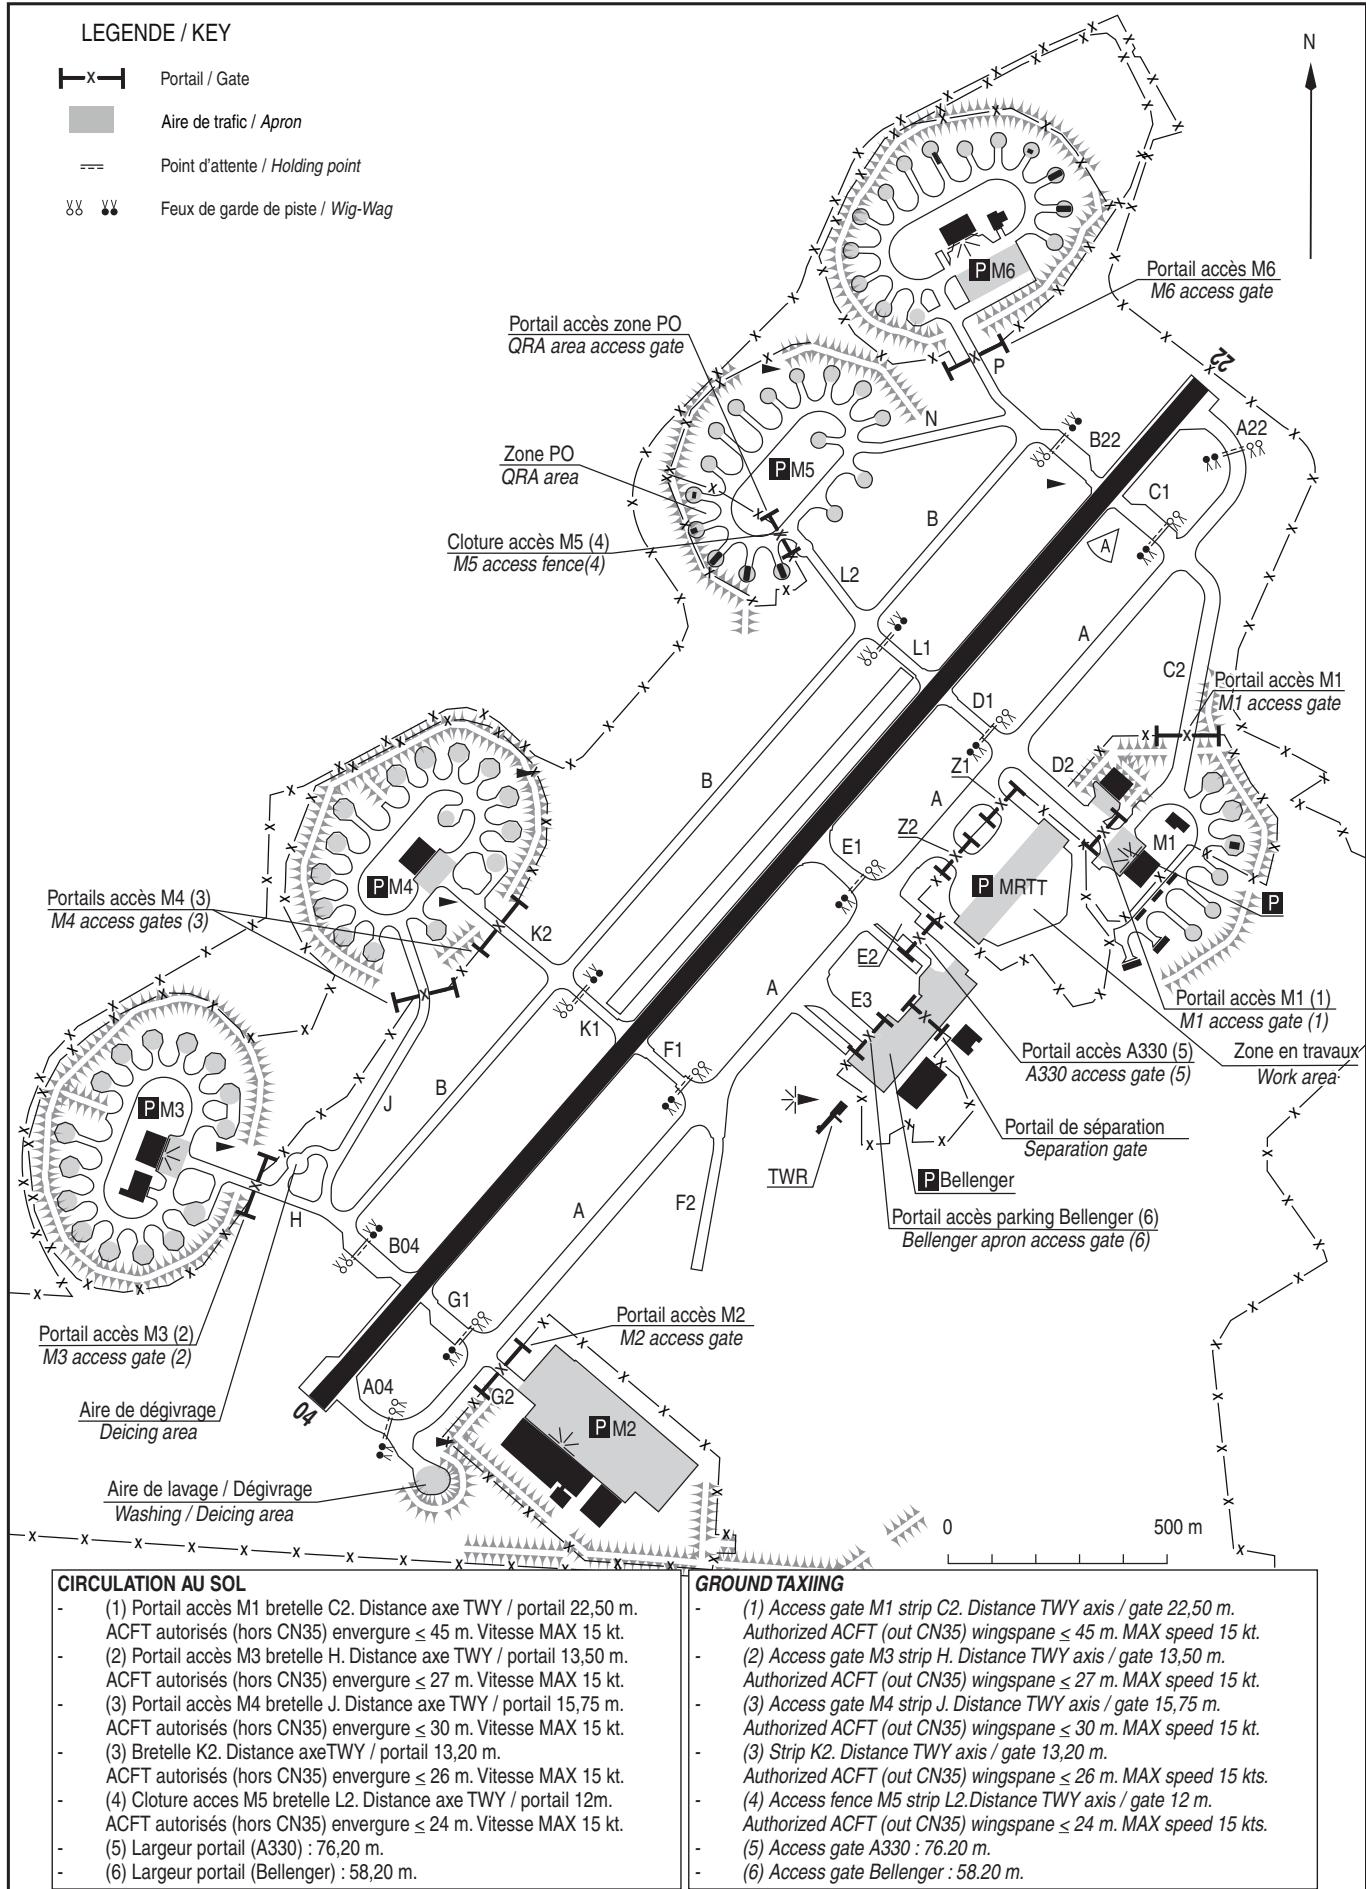

CIRCULATION AU SOL

- (1) Portail accès M1 bretelle C2. Distance axe TWY / portail 22,50 m. ACFT autorisés (hors CN35) envergure < 45 m. Vitesse MAX 15 kt.
- (2) Portail accès M3 bretelle H. Distance axe TWY / portail 13,50 m. ACFT autorisés (hors CN35) envergure < 27 m. Vitesse MAX 15 kt.
- (3) Portail accès M4 bretelle J. Distance axe TWY / portail 15,75 m. ACFT autorisés (hors CN35) envergure < 30 m. Vitesse MAX 15 kt.
- (3) Bretelle K2. Distance axe TWY / portail 13,20 m. ACFT autorisés (hors CN35) envergure < 26 m. Vitesse MAX 15 kt.
- (4) Clôture accès M5 bretelle L2. Distance axe TWY / portail 12m. ACFT autorisés (hors CN35) envergure < 24 m. Vitesse MAX 15 kt.
- (5) Largeur portail (A330) : 76,20 m.
- (6) Largeur portail (Bellenger) : 58,20 m.

GROUND TAXIING

- (1) Access gate M1 strip C2. Distance TWY axis / gate 22,50 m. Authorized ACFT (out CN35) wingspan < 45 m. MAX speed 15 kt.
- (2) Access gate M3 strip H. Distance TWY axis / gate 13,50 m. Authorized ACFT (out CN35) wingspan < 27 m. MAX speed 15 kt.
- (3) Access gate M4 strip J. Distance TWY axis / gate 15,75 m. Authorized ACFT (out CN35) wingspan < 30 m. MAX speed 15 kt.
- (3) Strip K2. Distance TWY axis / gate 13,20 m. Authorized ACFT (out CN35) wingspan < 26 m. MAX speed 15 kts.
- (4) Access fence M5 strip L2. Distance TWY axis / gate 12 m. Authorized ACFT (out CN35) wingspan < 24 m. MAX speed 15 kt.
- (5) Access gate A330 : 76,20 m.
- (6) Access gate Bellenger : 58,20 m.