
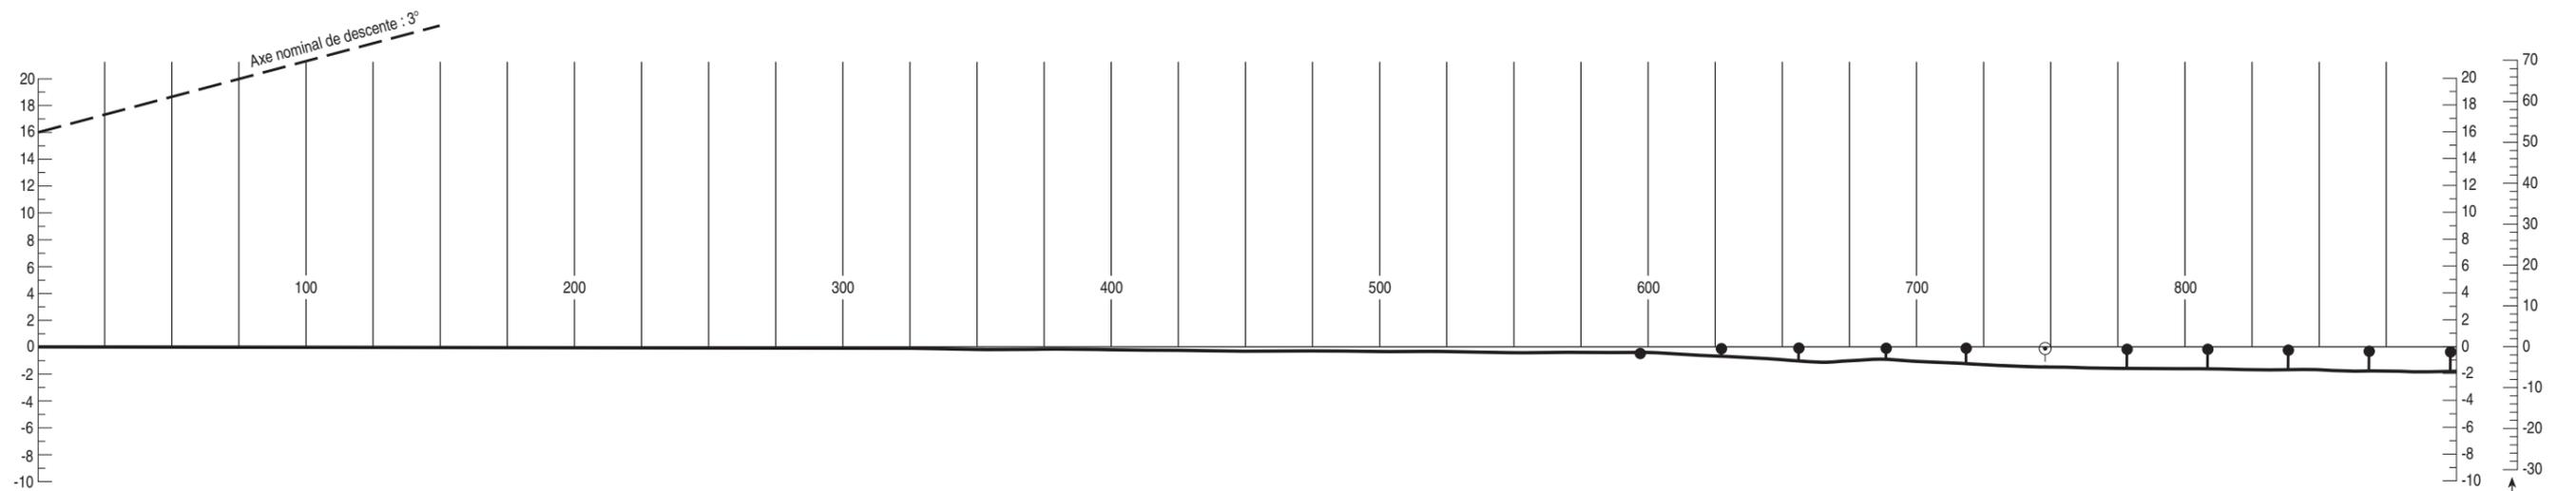


CARTE TOPOGRAPHIQUE POUR APPROCHE DE PRECISION - OACI
Precision approach terrain chart - ICAO

PARIS CHARLES DE GAULLE
RWY 27L

VAR 0° (15)

DIMENSIONS ET HAUTEURS
EN METRES

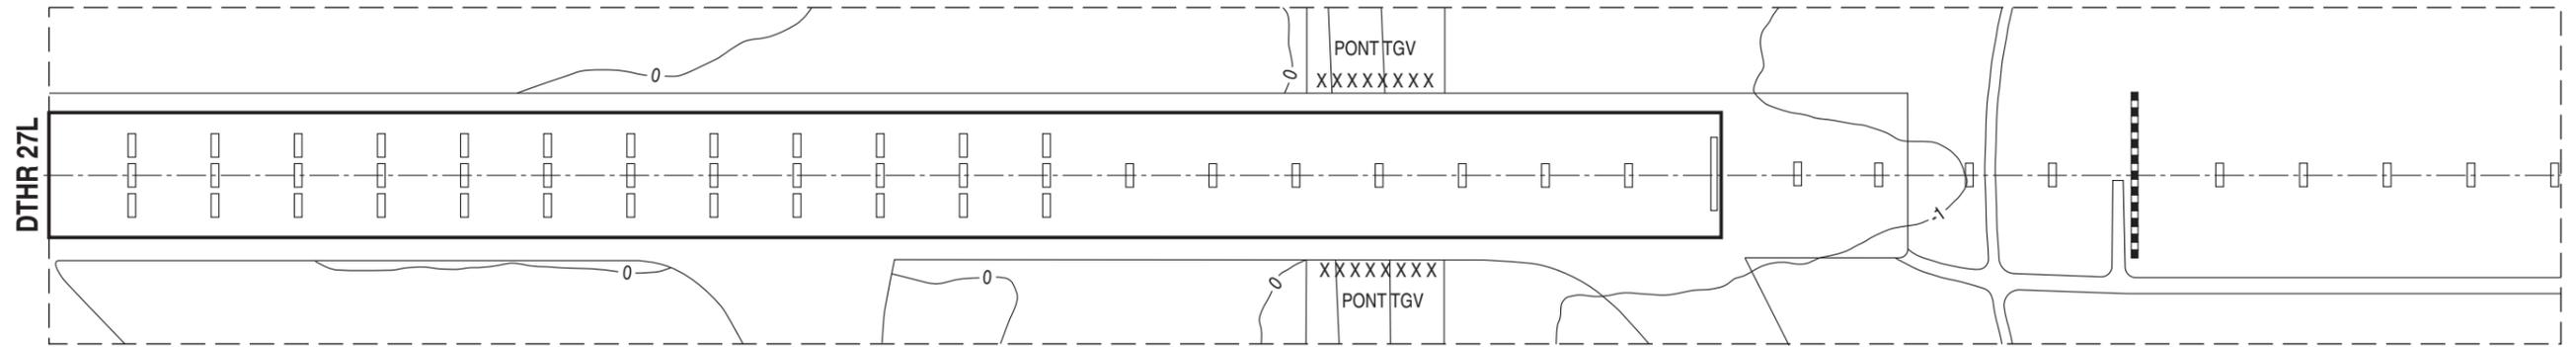

Echelle verticale en pieds

LEGENDE	
BATIMENT OU CONSTRUCTION IMPORTANTE	
VOIE FERREE	
COURBE DE NIVEAU	
PROFIL DE L'AXE	
ECART D'AU MOINS ±3 m PAR RAPPORT AU PROFIL DE L'AXE	
FEUX D'APPROCHE	
ARBRES	
MAT, TOUR, CLOCHER, ANTENNE, etc..	

ECHELLE HORIZONTALE : 1/ 2500
ECHELLE VERTICALE : 1/ 500
LES COURBES DE NIVEAU ET LES HAUTEURS SONT
RAPPORTEES A L'ALTITUDE DU SEUIL DE LA PISTE