

Horaires sauf indication contraire / Timetables unless otherwise specified
AIP France : UTC HIV ; HOR ETE : - 1HR / UTC WIN ; SKED SUM : - 1HR
AIP CAR SAM NAM, AIP PAC-P, AIP PAC-N, AIP RUN: UTC

AD 2 LFSL.1

Indicateur d'emplacement - nom de l'aérodrome *Aerodrome location indicator - name*

LFSL - BRIVE SOUILLAC

AD 2 LFSL.2

Données géographiques et administratives de l'aérodrome *Aerodrome geographical and administrative data*

1	Position GEO ARP	45°02'23"N 001°29'08"E	
	Situation de l'ARP / <i>ARP location</i>	Intersection RWY et TWY Aviation Générale	RWY and General Aviation TWY intersection
2	Direction, distance de la ville <i>Direction, distance from city</i>	13 km BRIVE (19- Corrèze)	
3	Altitude de référence / <i>Reference elevation</i>	1016 ft	
	Température de référence / <i>Reference temperature</i>	28.8 ° C	
4	Ondulation du géoïde / <i>Geoid undulation</i>	160 ft	
5	Déclinaison magnétique / <i>Magnetic variation</i>	1.667°E	
	Année (variation annuelle) / <i>Year (annual change)</i>	2025 (0.124°)	
6	Gestionnaire de l'AD / <i>AD administration</i>	REGIE PERSONNALISEE DE L'AEROPORT BRIVE-SOULLAC	
	Adresse / <i>Address</i>	19600 NESPOULS	
	Telephone	05 55 22 40 00	
	FAX	NIL	
	TELEX	NIL	
	AFS	LFSLZTX	
7	Type de trafic / <i>Type of traffic</i>	IFR, VFR	
8	Observations / <i>Remarks</i>	E-mail OPS : ops@aeroport-brive-vallee-dordogne.com Copie à E-mail HANDLING.	E-mail OPS: ops@aeroport-brive-vallee-dordogne.com Copy to E-mail HANDLING.

AD 2 LFSL.3

Horaires *Operational hours*

1	Gestionnaire de l'AD / <i>AD administration</i>	LUN-VEN: 0700-1700	MON-FRI: 0700-1700
2	Douanes et police / <i>Customs and immigration</i>	Contrôle douanier obligatoire pour tous les vols internationaux hors Schengen : - MAR-VEN : O/R PN 24 HR - SAM, DIM et LUN : PN le vendredi avant 1000. E-mail : codt-bordeaux@douane.finances.gouv.fr bsi-limoges@douane.finances.gouv.fr Copie à : E-mail OPS FAX : 05 56 79 28 37	Mandatory customs control for all international flights outside Schengen: - TUE-FRI: O/R PN 24 HR - SAT, SUN and MON: PN on Friday before 1000. E-mail: codt-bordeaux@douane.finances.gouv.fr bsi-limoges@douane.finances.gouv.fr Copy to: E-mail OPS FAX : 05 56 79 28 37
3	Services de santé / <i>Health and sanitary</i>	NIL	
4	BIA, BRIA / <i>AIS briefing office</i>	BORDEAUX (voir/see GEN)	
5	BDP / <i>ARO</i>	NIL	
6	Bureau MET / <i>MET briefing office</i>	0450-0150	
7	ATS	TWR (modifiable par NOTAM) : - LUN-VEN : 0530-1730, 1845-2030. - SAM : 0700-1100, 1230-1700. - DIM : 1300-1730, 1845-2030. AFIS en dehors de ces HOR, sur PPR 24 HR le dernier jour ouvrable avant 1500, par E-mail OPS.	TWR (may be changed by NOTAM) : - MON-FRI : 0530-1730, 1845-2030. - SAT : 0700-1100, 1230-1700. - SUN : 1300-1730, 1845-2030. AFIS outside these SKED, with PPR 24 HR on the last working day before 1500, by E-mail OPS.
8	Avitaillement / <i>Fueling</i>	Voir NOTAM	See NOTAM
9	Services de manutention / <i>Handling</i>	HANDLING TEL : 05 55 22 40 00 E-mail : handling@aeroport-brive-vallee-dordogne.com	HANDLING TEL : 05 55 22 40 00 E-mail : handling@aeroport-brive-vallee-dordogne.com
10	Sûreté / <i>Safety</i>	HOR VOLS REGULIERS. Accès côté piste uniquement avec badge ou avec le code enregistré lors de votre sortie (affiché sur bâtiment RFFS).	SCHEDULED FLIGHTS. Access to the airside area is permitted only with a badge or the code registered for exit (displayed on RFFS building).
11	Dégivrage / <i>De-icing</i>	Sur demande par E-mail HANDLING.	Upon request by E-mail HANDLING.
12	Observations / <i>Remarks</i>	GRF (Service d'évaluation et de report de l'état de surface de piste) : HOR RFFS	GRF (RWY surface condition assessment and report service) : RFFS SKED

AD 2 LFSL.4

Services d'escale et d'assistance *Handling services and facilities*

1	Moyens de manutention de fret <i>Cargo handling facilities</i>	NIL	
2	Types de carburants et lubrifiants <i>Fuel and oil types</i>	Carburants : AVGAS 100 LL - JET A1	Fuel grades : AVGAS 100 LL - JET A1
3	Moyens et capacités d'avitaillement <i>Fueling facilities and capacities</i>	AVGAS 100 LL : 50 m3. JET A1 : 100 m3, camions : 20 m3 Borne de recharge électrique avion 22KW	AVGAS 100 LL : 50 m3 JET A1: 100 m3, refuellers: 20 m3 22KW aircraft charging station.
4	Moyens de dégivrage / <i>De-icing facilities</i>	Dégivrage pour type B737	De-icing for B737 type aircraft
5	Hangar pour aéronefs de passage <i>Hangar space for visiting aircraft</i>	Hangar indisponible pour aéronef de passage.	Hangar unavailable for transit ACFT.
6	Réparations pour aéronefs de passage <i>Repair facilities for visiting aircraft</i>	NIL	
7	Observations / <i>Remarks</i>	Assistance obligatoire pour avions d'envergure supérieure ou égale à 15 m et vols hors Schengen.	Mandatory handling for aircraft with a wingspan greater than or equal to 15 m and extra-Schengen flights.

AD 2 LFSL.5

Services aux passagers *Passenger facilities*

1	Hôtels	A Cressensac à 5 km	At Cressensac 5 km from the AD
2	Restaurants	A Cressensac à 5 km	At Cressensac 5 km from the AD
3	Moyens de transport / <i>Transportation facilities</i>	Taxis, locations de voiture	Taxis, car rental
4	Services médicaux / <i>Medical facilities</i>	Hôpital de Brive à 13 km	Hospital in Brive 13 km from the AD
5	Services bancaires et postaux <i>Bank and Post Office</i>	A Cressensac à 5 km Boîte aux lettres sur AD	At Cressensac 5 km from the AD Mailbox at AD
6	Office de tourisme / <i>Tourist office</i>	Brive. TEL: 05 55 24 08 80.	
7	Observations / <i>Remarks</i>	Salon VIP	VIP lounge

AD 2 LFSL.6

Services de sauvetage et de lutte contre l'incendie *Rescue and fire fighting services*

1	Niveau RFFS de l'AD <i>AD level for fire fighting</i>	7	
2	Moyens de sauvetage / <i>Rescue equipment</i>	Correspondant au niveau. 1x VIMP90 1x VIMP61 1x Véhicule Chef de manoeuvre / SPPA. Extincteurs de 50 kg poudre sur PRKG.	Related to the level. 1x VIMP90 1x VIMP61 1x Foreman vehicle / wildlife control service 50-kg powder extinguishers on apron.
3	Moyens d'enlèvement des aéronefs accidentés <i>Capability for removal of disabled aircraft</i>	Procédure d'enlèvement par des sociétés spécialisées au besoin.	Removal procedure by specialized companies as needed.
4	Observations / <i>Remarks</i>	Horaires et niveaux RFFS modifiables par NOTAM. Niveau 7 pour vols commerciaux correspondants Niveau 5 HOR ATS. En dehors de ces HOR, PPR 24 HR le dernier jour ouvrable avant 1500 par E-mail OPS.	RFFS hours and levels may be changed by NOTAM. Level 7 for concerned commercial flights. Level 5 during ATS SKED. Outside these SKED, PPR 24 HR before 1500 on the last working day by E-mail OPS.

AD 2 LFSL.7 Evaluation et communication de l'état de surface des pistes, et plan neige *Runway surface condition assessment and reporting, and snow plan*

1	Type d'équipements / <i>Type of clearing equipment</i>	Tracteur avec lame pour déneigement et rampe d'épandage pour déverglaçage	Tractor equipped with a blade to clear the snow and a de-icing spreader.
2	Priorités de dégagement / <i>Clearance priority</i>	RWY, TWY et PRKG Aviation Commerciale, TWY et PRKG Aviation Générale	RWY, TWY and PRKG for Commercial Aviation, TWY and PRKG for General Aviation.
3	Matériaux utilisés pour le traitement de la surface de l'aire de mouvement / <i>Material used for movement area surface treatment</i>	CRYOTECH E 36	CRYOTECH E 36
4	Pistes spécialement préparées en condition hivernale / <i>Specially prepared winter runways</i>	Non applicable	Not applicable
5	Observations / <i>Remarks</i>	Evaluation et report de l'état de surface des pistes conformément à la méthode "Global Reporting Format" (GRF) décrite en AD 1.2.2 Les horaires GRF sont publiés en AD 2.3	Assessment and reporting of runway surface condition in accordance with the Global Reporting Format (GRF) described in AD 1.2.2 GRF operational hours are published in AD 2.3

AD 2 LFSL.8

Aires de trafic, TWY et emplacements de vérification *Aprons, TWY and check locations*

1	Revêtement de l'aire de trafic / <i>Apron surface</i>	Béton bitumineux	Bituminous concrete
	Résistance de l'aire de trafic / <i>Apron strength</i>	Aviation commerciale: 58 F/C/W/T Aviation générale: 23 F/C/W/T	Commercial aviation: 58 F/C/W/T General aviation: 23 F/C/W/T
2	Largeur TWY / <i>TWY width</i>	Aviation commerciale: 18 m Aviation générale: 10.5 m.	Commercial aviation: 18 m General aviation: 10.5 m.
	Revêtement des TWY / <i>TWY surface</i>	Béton bitumineux	Bituminous concrete
	Résistance des TWY / <i>TWY strength</i>	Aviation commerciale: 58 F/C/W/T Aviation générale: 23 F/C/W/T.	Commercial aviation: 58 F/C/W/T General aviation: 23 F/C/W/T.
3	Emplacement des ACL / <i>ACL location</i>	Limite aire de trafic sur chacun des PRKG	Traffic area limit for each apron
	Altitude des ACL / <i>ACL elevation</i>		
4	Points de vérification VOR / <i>VOR checkpoints</i>		
5	Points de vérification INS / <i>INS checkpoints</i>		
6	Observations / <i>Remarks</i>		

AD 2 LFSL.9

Guidage et contrôle des mouvements à la surface, balisage / *Surface movement guidance and control system, marking*

1	ID postes de stationnement <i>Aircraft stands ID signs</i>	Oui	Yes
	Lignes de guidage TWY / <i>TWY guide lines</i>	Oui	Yes
	Systèmes de guidage pour l'accostage des aéronefs <i>Visual docking/parking guidance system</i>	Lignes de guidage vers postes de stationnement	Guide lines to PRKG stands.
2	Marquage RWY et TWY / <i>RWY and TWY marking</i>	Marquage type OACI CAT I Feux de protection de pistes sur TWY.	ICAO type marks CAT I RWY protection lights on TWY.
	Balisage RWY et TWY / <i>RWY and TWY lighting</i>	Voir/see AD 2 LFSL .14/15	
3	Barres d'arrêt / <i>Stop bars</i>	Non	No
4	Observations / <i>Remarks</i>	NUL	

AD 2 LFSL.10

Obstacles aux abords de l'aérodrome *Aerodrome obstacles*

Voir carte d'aérodrome OACI et cartes d'obstacles.	See aerodrome ICAO chart and obstacle charts.
Pour les aérodromes listés en annexe I de l' arrêté du 24 janvier 2022 relatif à l'information aéronautique , des données de terrain et d'obstacles (TOD) sont disponibles sur la Boutique en ligne du site internet du SIA (cf également AIP GEN 3.1.6).	For aerodromes listed in Annex I of arrêté du 24 janvier 2022 relatif à l'information aéronautique , terrain and obstacle data (TOD) are available on online store on SIA Website (see also AIP GEN 3.1.6).

AD 2 LFSL.11

Renseignements météorologiques *Meteorological information*

1	Centre MET associé / <i>Associated MET Office</i>	CRA-BORDEAUX
2	Horaires de service / <i>Hours of service</i>	voir/see AD 2 LFSL .3
	Centre MET hors HOR / <i>MET Office outside HOR</i>	CRA-TOULOUSE
3	Centre MET responsable des TAF <i>Office in charge of TAF</i>	CRA-BORDEAUX
	Période de validité / <i>Validity period</i>	9 HIV/WIN : 03-06-09-12-15-18, CNL 21 ETE/SUM : 03-06-09-12-15, CNL 20
4	Type de prévision d'atterrissage <i>Type of landing forecast</i>	TREND
	Périodicité / <i>Interval of issuance</i>	HIV : TREND entre 0300 et 2100 ETE : TREND entre 0300 et 2000 WIN : TREND between 0300 and 2100 SUM : TREND between 0300 and 2000
5	Briefing, consultation	T
6	Documentation de vol / <i>Flight documentation</i>	C-PL
	Langue utilisée / <i>Language used</i>	FR
7	Cartes, autres informations <i>Charts, other information</i>	AD WARNING HIV/WIN : 0300-2100 ETE/SUM : 0300-2000 METAR AUTO
8	Équipement complémentaire <i>Supplementary equipment</i>	
9	Organismes ATS desservis / <i>ATS units served</i>	TWR ou/or AFIS - voir/see NOTAM
10	Informations complémentaires <i>Additional information</i>	TEL MET (IFR) : 05 57 29 12 79

AD 2 LFSL.12

Caractéristiques physiques des pistes Runway physical characteristics

RWY NR	True and Mag Bearing	Dimensions of RWY (M)	Strength (PCN) and surface of RWY and SWY		Position GEO THR (DTHR) GUND	THR elevation and highest elevation of TDZ of precision RWY
1	2	3	4		5	6
11	115.00 (113)	2100 x 45	71 F/C/W/T revêtue / paved		45°02'38.41"N 001°28'20.13"E ----- GUND NIL	THR : 1016ft
29	295.00 (293)	2100 x 45	71 F/C/W/T revêtue / paved		45°02'10.13"N 001°29'47.39"E ----- GUND NIL	THR : 976ft
RWY NR	RWY/SWY Slope	SWY Dimensions (M)	CWY Dimensions (M)	Strip Dimensions (M)	Obstacle free zone (OFZ)	Remarks
	7	8	9	10	11	12
11	NIL	NIL	NIL	2220 x 300	NIL	(1)
29	NIL	NIL	NIL	2220 x 300	NIL	(2)
(1) RESA : 90 x 90 m						
(2) RESA : 90 x 90 m						

AD 2 LFSL.13

Distances déclarées Declared distances

RWY ID	TORA	TODA	ASDA	LDA	Observations Remarks
11	2100	2100	2100	2100	
29	2100	2100	2100	2100	

AD 2 LFSL.14

Balisesage d'approche et de piste Approach and runway lighting

RWY ID	APCH	THR couleur colour	PAPI/VASIS	MEHT	TDZ Longueur Length	Balisesage axial Centerline LGT			
						Longueur Length	Espacement Spacing	Couleur Colour	Intensité Intensity
11		W	PAPI 3.0 ° 5.2 %	48 ft					
29		W	PAPI 3.2 ° 5.5 %	51 ft					
RWY ID	Balisesage latéral Edge lighting				Extrémité RWY end		SWY		
	Longueur Length	Espacement Spacing	Couleur Colour	Intensité Intensity	Couleur Colour		Longueur Length	Couleur Colour	
11	1500 600	60 m	W Y	LIH / LIL	R				
29	1500 600	60 m	W Y	LIH / LIL	R				

AD 2 LFSL.15

Autres balisesages, système d'alimentation de secours Other lighting, secondary power supply

1	ABN IBN	
2	Té d'atterrissage / LDI Anémomètre / Anemometer	
3	Balisesage axial TWY / TWY centre line lighting Balisesage latéral TWY / TWY edge lighting	Diurne B, C. Feux LED B : TWY B, C, G1, G2 et PRKG C. Autoréfléchissant : PRKG B. On Daytime B, C. LED B lights : TWY B, C, G1, G2 and apron C. Self-reflective : apron B.
4	Alimentation de secours / Secondary power unit Temps de commutation / Switch-over time	Oui < 1s Yes < 1s
5	Observations / Remarks	Feux de protection de piste Wig-Wag aux points d'attente B et C. Wig-Wag RWY guard lights at holding points B and C.

AD 2 LFSL.16

Aire de poser pour hélicoptères Helicopter landing area

1	Description	NIL
---	-------------	-----

AD 2 LFSL.17

Espaces ATS ATS airspaces

Identification et limites latérales Identification and lateral limits	Classe Class	Limites verticales Vertical limits	Service / Service Indicatif d'appel (langue) Call-sign (language)	Observations Remarks
CTR BRIVE 45°07'33"N , 001°28'44"E - 45°04'32"N , 001°38'07"E - arc horaire de 6.5 NM de rayon centré sur 45°02'11"N , 001°29'33"E (THR 29) - 44°56'07"N , 001°32'51"E - 44°59'14"N , 001°23'08"E - arc horaire de 5.4 NM de rayon centré sur 45°02'11"N , 001°29'33"E (THR 29) - 45°07'33"N , 001°28'44"E	D	2500ft AMSL ----- SFC	TWR BRIVE Tour (FR) BRIVE Tower (EN)	HOR A/S : voir / see AD 2 LFSL.3.7

AD 2 LFSL.18

Moyens de radiocommunication ATS *ATS radiocommunication facilities*

Service	Indicatif d'appel (langue) <i>Call-sign (language)</i>	FREQ	HOR	Observations <i>Remarks</i>
TWR	BRIVE Tour (FR) <i>BRIVE Tower (EN)</i>	121.130 MHz	HO (voir/see NOTAM)	
AFIS	BRIVE Information (FR) <i>BRIVE Information (EN)</i>	121.130 MHz	HX (voir/see NOTAM)	Extension possible : voir HOR TWR / see TWR SKED
A/A	BRIVE (FR)	121.130 MHz	HX	Absence ATS.

AD 2 LFSL.19

Moyens radio de navigation et d'atterrissage *Radio navigation and landing aids*

Type (CAT ILS)	ID	FREQ	HOR	Position GEO	ALT	Portée <i>Coverage</i>	RDH (pente) <i>(slope)</i>	Situation <i>Location</i>
NDB	BSC	351 kHz	H24	44°59'42.6"N 001°37'19.4"E	613 ft	25NM		113°/5.9 NM THR 29
LOC 29 (I.E.1)	BVC	109.95 MHz	H24	45°02'42.6"N 001°28'07.1"E	1012 ft	25NM		293°/2414 m THR 29
GP 29		333.65 MHz	H24	45°02'10.9"N 001°29'32.0"E	969 ft	10NM	15.9 m/52 ft (3.15 °)	272°/338 m THR 29
DME 29		CH 36Y	H24	45°02'10.9"N 001°29'32.0"E	1027 ft	25NM		272°/338 m THR 29

AD 2 LFSL.20

Règlements de circulation locaux *Local traffic regulations*

20.1 CIRCULATION AU SOL

Voies de circulation desservant les hangars EST, OUEST limitées aux ACFT de MTOW inférieure ou égale à 5.7 t (dérogation sur accord exploitant).

TWY D à usage restreint : accès hangar Sud et atelier de maintenance. Utilisation de jour uniquement PCN : 6 F/A/W/T.

Minima TWY et taxilane : RVR > 400m sauf TWY D RVR > 550m.

20.1 GROUND TAXIING

TWYs serving East, West hangars limited to ACFT with MTOW 5.7 t or less (derogation with operator agreement).

TWY D for restricted use: South hangar access and maintenance workshop. Daytime use only PCN: 6 F/A/W/T.

Minima TWY and taxilane : RVR > 400m except for TWY D RVR > 550m.

AD 2 LFSL.21

Procédures antibruit *Noise abatement procedures*

AD 2 LFSL.22

Procédures de vol *Flight procedures*

22.1 PROCEDURES LVO

22.1 LVO PROCEDURES

22.1.1 Piste

La piste est homologuée pour des approches de précision de catégorie I (ILS RWY 29).

Les procédures LVO ne s'appliquent que pour les décollages (LVTO).

22.1.1 Runway

The runway is approved for CAT I precision approaches (ILS RWY 29).

LVO procedures only apply to take-offs (LVTO).

22.1.2 Voies de circulation

Lorsque les procédures LVO sont en vigueur, seuls les véhicules d'intervention du RFFS sont autorisés à se déplacer sur l'aire de manoeuvre.

Un seul appareil au roulage est autorisé sur l'aire de manoeuvre.

Une autorisation de décollage ne sera pas délivrée si un autre mobile (avion ou véhicule) est en déplacement sur l'aire de manoeuvre.

Seuls les taxiways C et B sont utilisables.

22.1.2 Taxiways

When LVO procedures are in force, only RFFS vehicles are authorized to move on the manoeuvring area.

Only one ACFT is allowed to taxi on the manoeuvring area.

A take-off clearance will not be delivered if another mobil (aircraft or vehicle) is moving on the manoeuvring area.

Only C and B taxiways may be used.

22.1.3 Communications

L'aéroport n'est pas équipé d'un système ATIS.

La mise en vigueur des LVTO est annoncée sur la FREQ BRIVE au premier contact.

La RVR est annoncée, ainsi que toute évolution de sa valeur.

22.1.3 Communications

The airport is not equipped with an ATIS.

The implementation of LVTO procedures is announced on FREQ BRIVE at first contact.

RVR is announced as well as any change in its value.

22.1.4 LVTO

Les LVTO sont mises en oeuvre lorsque la RVR est comprise entre 400m et 550m.

L'ensemble du balisage lumineux est allumé de jour comme de nuit.

L'ensemble est secouru par un groupe électrogène.

Des restrictions de circulation sont mises en place quand la RVR est inférieure à 800 m.

22.1.4 LVTO

LVTO procedures are implemented when RVR is between 400m and 550m.

All lighting is switched on day and by night.

The system is backed-up by a generator.

Traffic restrictions are implemented when RVR is less than 800m.

AD 2 LFSL.23

23.1 GENERALITES

23.1.1 Accessibilité

Aéroport classé 4C : accessible aux aéronefs dont l'envergure est inférieure à 36 mètres.

Pour les aéronefs Airbus A400M, Breguet Br 1150 Atlantic, Bombardier Dash-8 Q400, Lockheed C-130 Hercules et C-160 Transall, une autorisation est nécessaire auprès de l'Exploitant avec un PPR 24 HR, le dernier jour ouvrable avant 1500.

Une étude de faisabilité doit être réalisée préalablement, par l'Exploitant, à la venue de tout autre aéronef dont l'envergure est supérieure ou égale à 36 mètres et/ou l'empattement est supérieur ou égal à 9 mètres.

Envoyer à E-Mail OPS.

Information pour l'Airbus A400M : le calage PAPI est inadapté

23.1.2 Equipement 8.33 kHz

Sauf autre indication des services ATS, les aéronefs IFR ne disposant pas d'équipement de radiocommunication compatible en espacement 8.33 kHz et évoluant dans le SIV LIMOGES contacteront les services ATS sur la fréquence LIMOGES Information.

23.1.3 Stationnement aviation générale et aéroclubs

Les postes FOX ne peuvent pas accueillir des aéronefs de plus de 13,6 m d'envergure.

Les postes BRAVO sont réservés aux aéronefs de plus de 13,6 m d'envergure. L'assistance est obligatoire pour les aéronefs d'envergure supérieure ou égale à 15 m.

23.2 EQUIPEMENT D'AERODROME

23.2.1 PAPI RWY 29

Requis pour :

- APCH à vue RWY 29
- APCH aux instruments RWY 29
- MVL RWY 29 à l'issue d'une APCH aux instruments RWY 11.

23.2.2 Equipement de surveillance du trafic

AD équipé d'une visualisation radar pendant les HOR ATS (voir AD 1.0).

23.2.3 PCL

PCL :

- limité HN,
- sur PPR exploitant avant 1100 la veille ou le dernier jour ouvré.

23.3 DANGERS A LA NAVIGATION AERIENNE

23.3.1 Obstacles

Shelter du glide non frangible à 120 m de l'axe de piste.

Présence d'une colline perçant la surface latérale sud (côté seuil 11).

Présence d'une butte perçant la surface latérale nord à 110 m de l'axe, 630 m du seuil 11, longueur 30 m.

Présence d'arbres sur AD :

- PSN 450209N 0013024E
- R 091/802 m THR 29
- HGT 50 ft
- ALT au sommet 1063 ft

3 obstacles perçant servitude latérale seuil 29 :

- zone boisée : 450218N - 0012955E, R 061/320 m THR 29, HGT 45 ft, ALT au sommet 1057 ft.
- zone boisée : 450214N - 0013006E, R 072/422 m THR 29, HGT 20 ft, ALT au sommet 1035 ft.
- zone boisée : 450202N - 0012951E, R 168/250 m THR 29, HGT 15 ft, ALT au sommet 1020 ft.

Présence d'une colline perçant la surface d'approche du seuil 29.

Pentes négatives > 50% à l'intérieur de la bande de piste :

- en amont RESA seuil 11 (possibilité de turbulence due au relief),
- côté gauche bande de piste RWY 29, dans les 300 m du seuil.

23.3.2 Péril animalier

HOR RFFS.

Renseignements supplémentaires Additional information

23.1 GENERAL INFORMATION

23.1.1 Usability

Airport classified 4C: accessible to aircraft with a wingspan lower than 36 metres.

For A400M ACFT, Breguet Br 150 Atlantic, Bombardier Dash-8 Q400, Lockheed C-130 Hercules and C-160 Transall, a special approval is required on request with PPR 24 HR to the AD operator, on the last working day before 1500.

A feasibility study must be conducted first by the AD operator before arrival of any ACFT with a wingspan greater than or equal to 36 m and/or with overlap greater than or equal to 9 m.

Send to E-Mail OPS.

Information for A400M ACFT : the VASIS setting is unsuitable

23.1.2 8.33 kHz equipment

Unless otherwise indicated by ATS, IFR aircraft not equipped with a compatible 8.33-kHz-spacing radiocommunication device and operating in SIV LIMOGES shall contact ATS on LIMOGES Information FREQ.

23.1.2 Parking for general aviation and flying clubs

The FOX parking stands cannot accomodate ACFT with wingspan greater than 13.6 m.

The BRAVO parking stands are reserved for ACFT with wingspan greater than 13.6 m. Ground handling compulsory for ACFT with wingspan greater than or equal to 15 m.

23.2 AD EQUIPMENT

23.2.1 PAPI RWY 29

Required for :

- Visual APCH RWY 29
- Instrument APCH RWY 29
- Circling RWY 29 after instrument APCH RWY 11.

23.2.2 Traffic surveillance equipment

AD equipped with radar display during ATS SKED (see AD 1.0).

23.2.3 PCL

PCL :

- limited HN,
- with PPR from operator before 1100 on the previous day or on the last working day.

23.3 AIR NAVIGATION HAZARDS

23.3.1 Obstacles

Non-frangible glide shelter 120 m from the RWY centreline.

Hill penetrating the southern lateral surface (on THR 11 side).

Mound penetrating the northern lateral surface 110 m from the axis, 630 m from THR 11, and length 30 m.

Presence of trees on AD :

- PSN 450209N 0013024E
- R 091/802 m THR 29
- HGT 50 ft
- ALT on top 1063 ft

3 obstacles penetrating lateral easement THR 29 :

- wooded area : 450218N - 0012955E, R 061/320 m THR 29, HGT 45 ft, ALT on top 1057 ft.
- wooded area : 450214N - 0013006E, R 072/422 m THR 29, HGT 20 ft, ALT on top 1035 ft.
- wooded area : 450202N - 0012951E, R 168/250 m THR 29, HGT 15 ft, ALT on top 1020 ft.

Hill penetrating the approach surface of THR 29.

Negative slopes >50% inside the RWY strip :

- upstream RESA THR 11 (turbulence possible due to the topography),
- on the left of the RWY strip RWY 29, within 300 m of the THR.

23.3.2 Wildlife strike hazard

RFFS SKED.

AD 2 LFSL.24

Cartes relatives à l'aérodrome Charts related to the aerodrome

Pour la version PDF, les cartes figurent à la suite de la rubrique AD 2.25.

For the PDF version, charts to be found after item AD 2.25.

AD 2 LFSL.25

Pénétration de la surface du segment à vue (VSS) *Visual segment surface (VSS) penetration*

Liste des procédures avec VSS percée et minimums opérationnels concernés.

List of procedures for which the Visual Segment Surface is penetrated and concerned lines of operational minima.

IDENTIFICATION DE LA PROCÉDURE <i>PROCEDURE IDENTIFICATION</i>	MINIMUMS OPÉRATIONNELS CONCERNÉS <i>LINE OF OPERATIONAL MINIMA</i>
voir cartes IAC en AD 2.24 / <i>see IAC Charts in AD 2.24</i>	

PAGE LAISSEE INTENTIONNELLEMENT VIDE / Page intentionally left blank

CARTE D'AERODROME - OACI

FREQ : voir/see AD 2 LFSL.18


BRIVE SOUILLAC

Aerodrome chart

45 02 23 N - 001 29 08 E


ALT : 1016 ft (37 hPa)

VAR 2°E (2025)

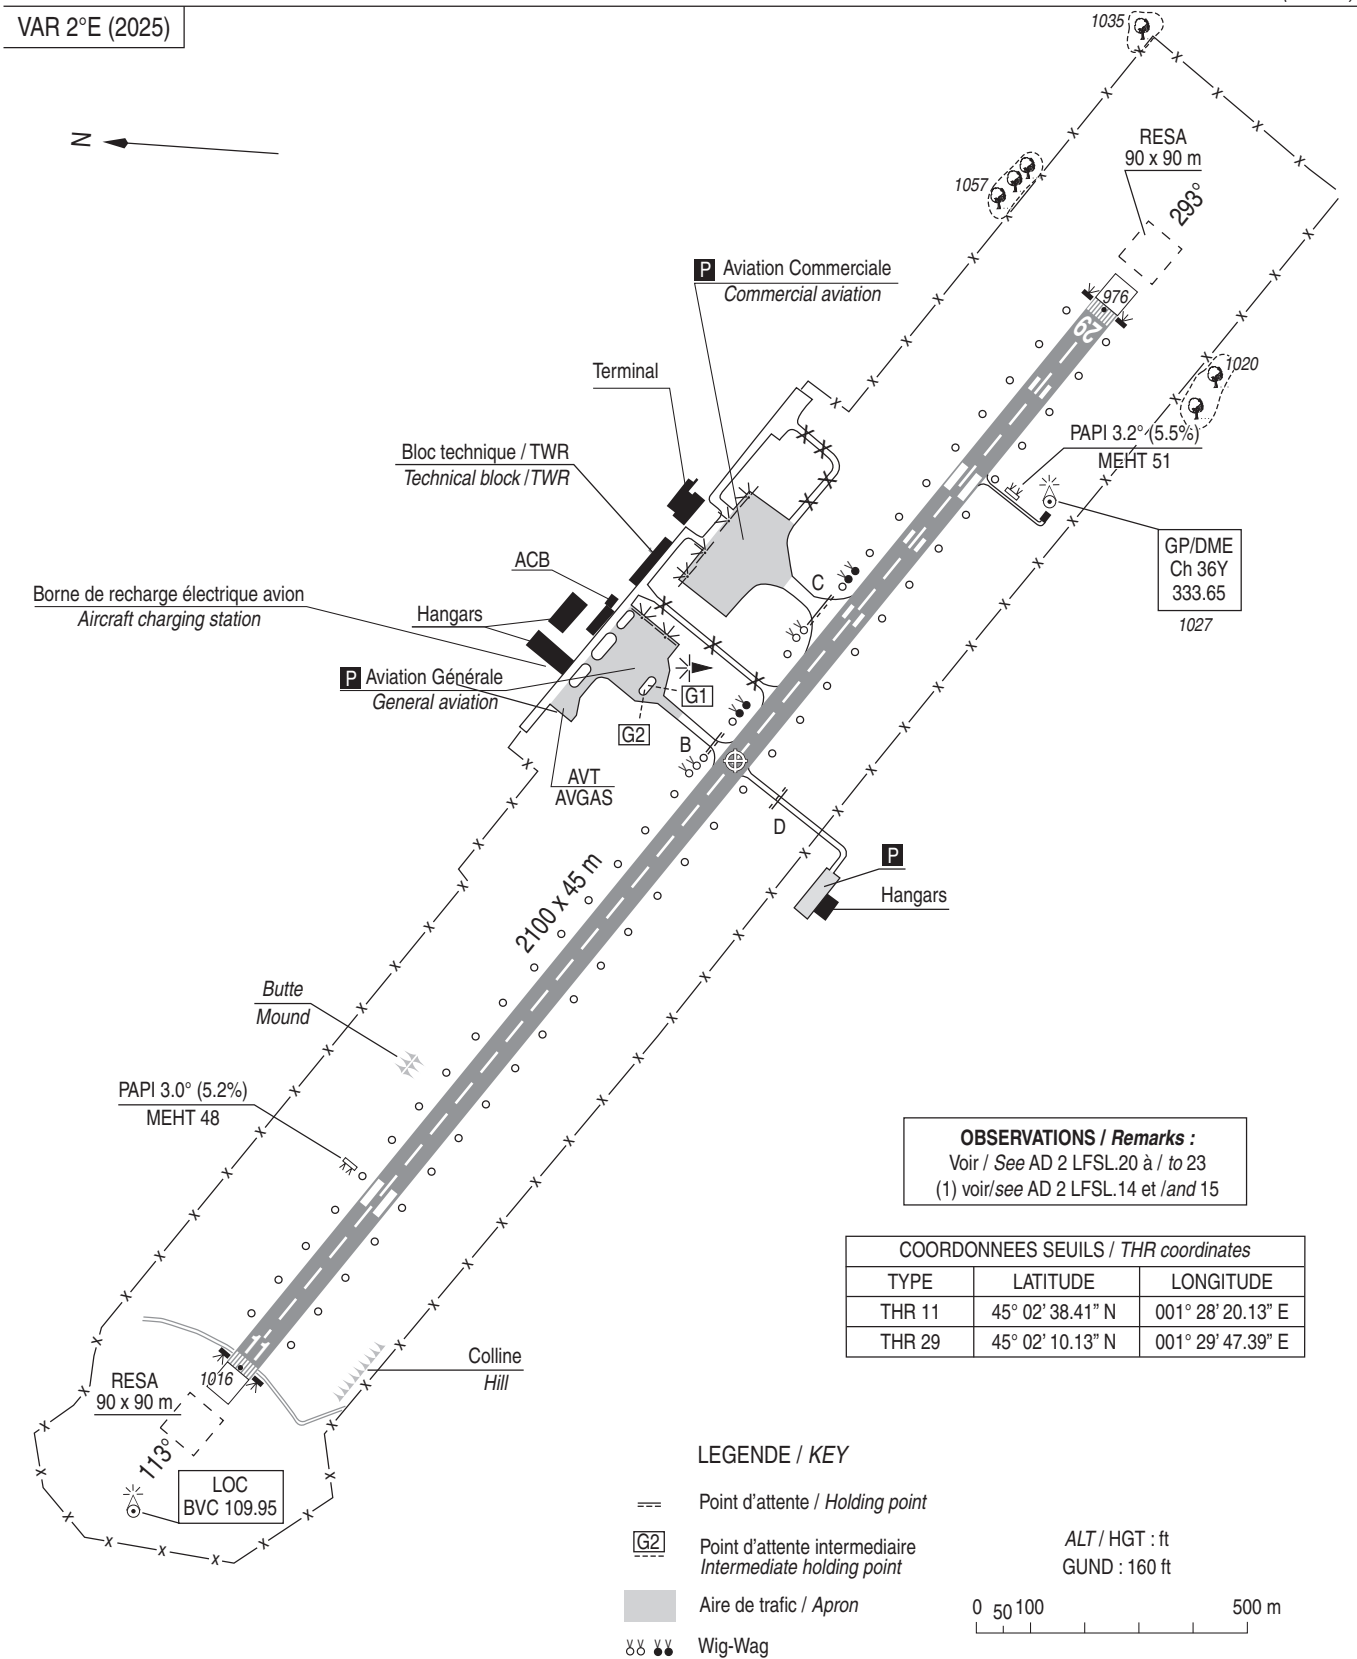

RWY	BALISAGE / Lighting (1)		TORA	TODA	ASDA	LDA	NATURE Surface	RESIST. Strength	MINIMUM TKOF (RVR : m)			
	APCH	RWY							CAT A	CAT B	CAT C	CAT D
11 29	NIL NIL	LIH/LIL LIH/LIL	2100 2100	2100 2100	2100 2100	2100 2100	Revêtu Paved	71 F/C/W/T	400* 400*	400* 400*	400* 400*	- -
* Absence ATS : 550 m.												

Parking areas
PARKING AVIATION COMMERCIALE / COMMERCIAL AVIATION APRON

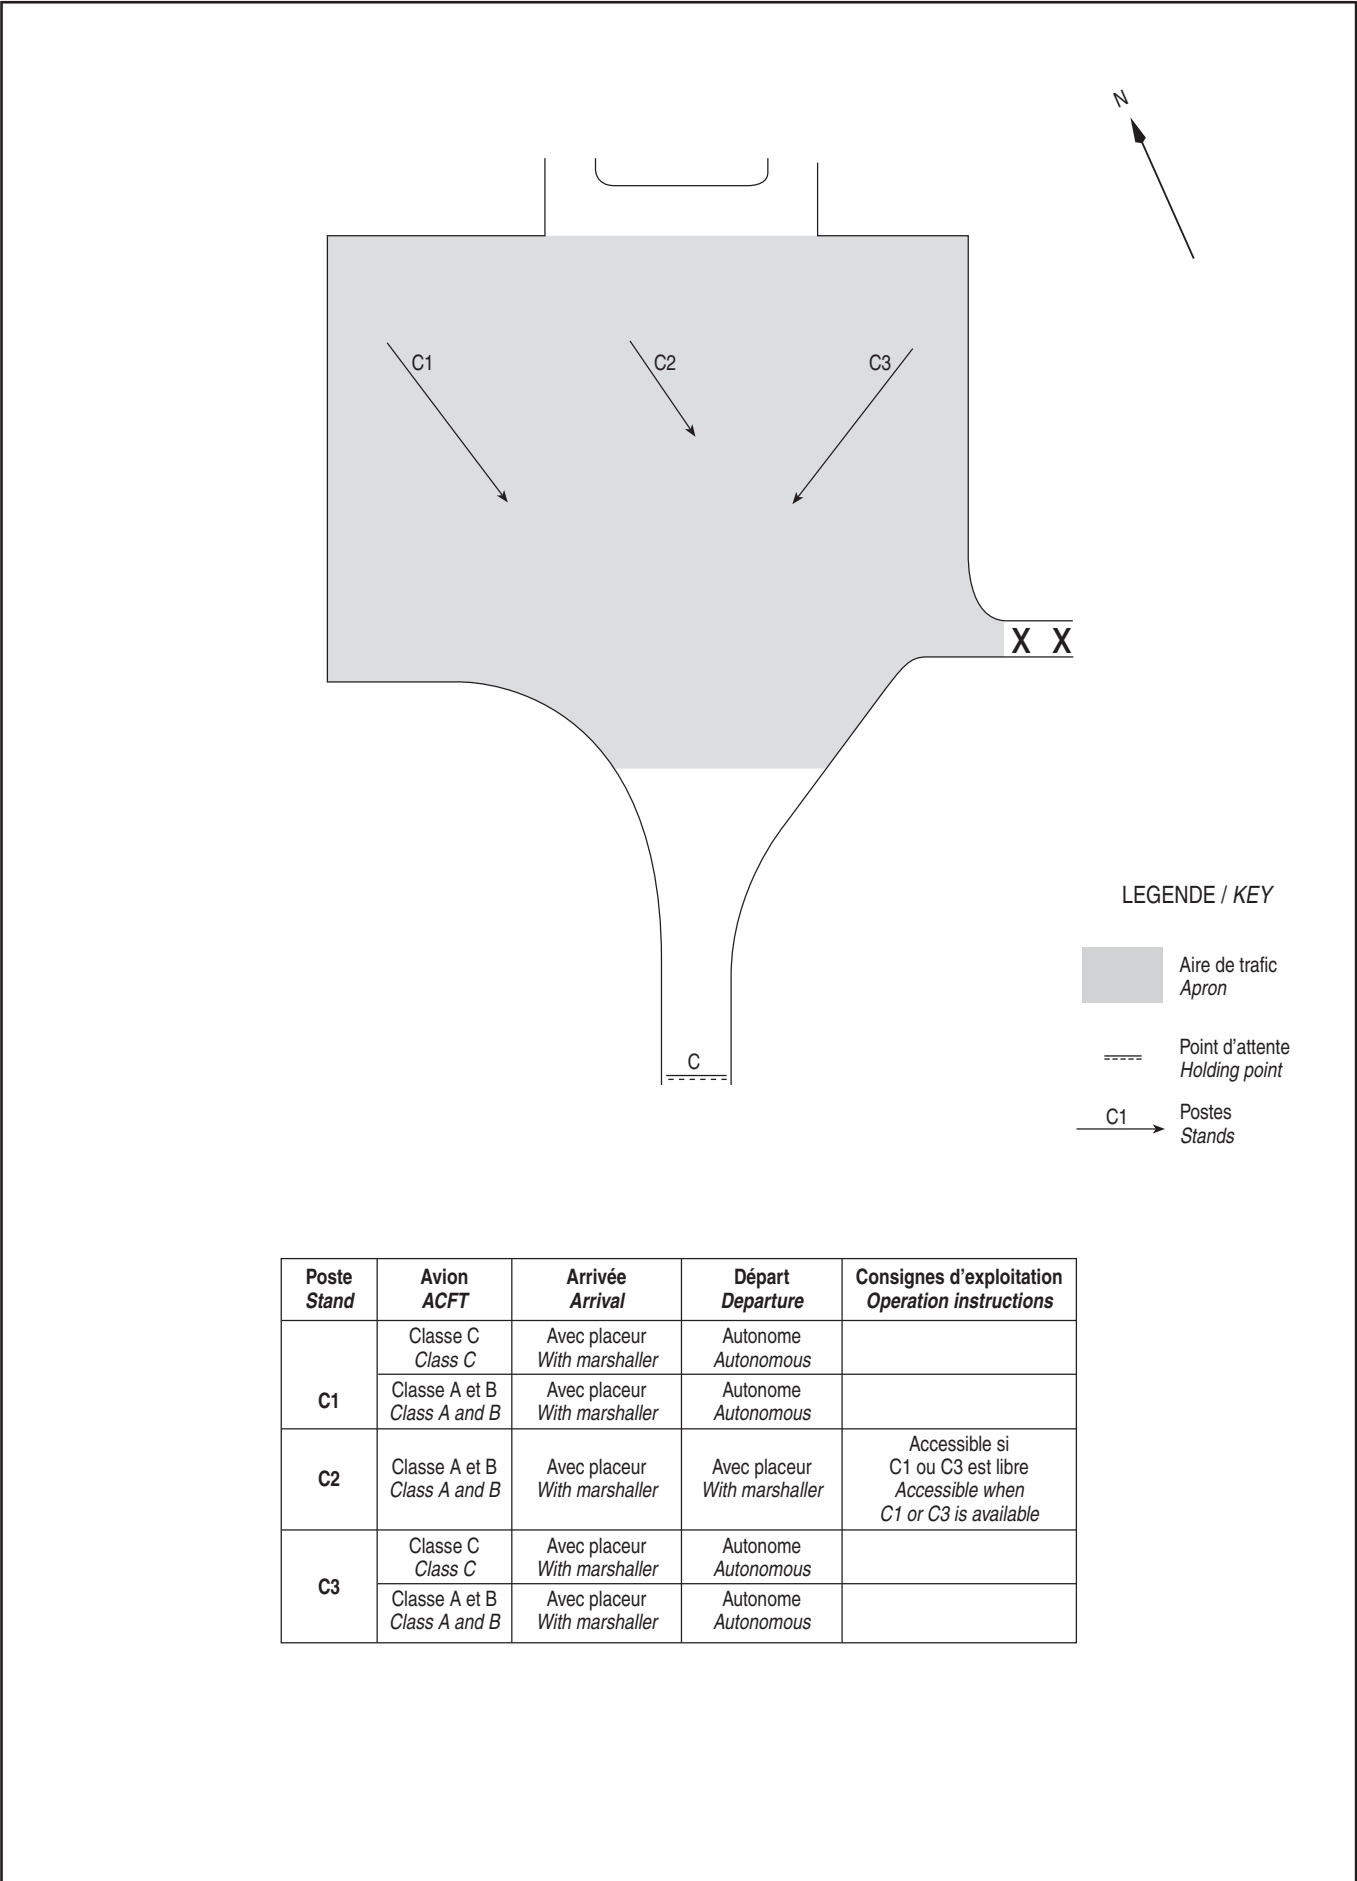


AIRE DE STATIONNEMENT

Parking areas

PARKING AVIATION GENERALE / GENERAL AVIATION APRON

BRIVE SOUILLAC


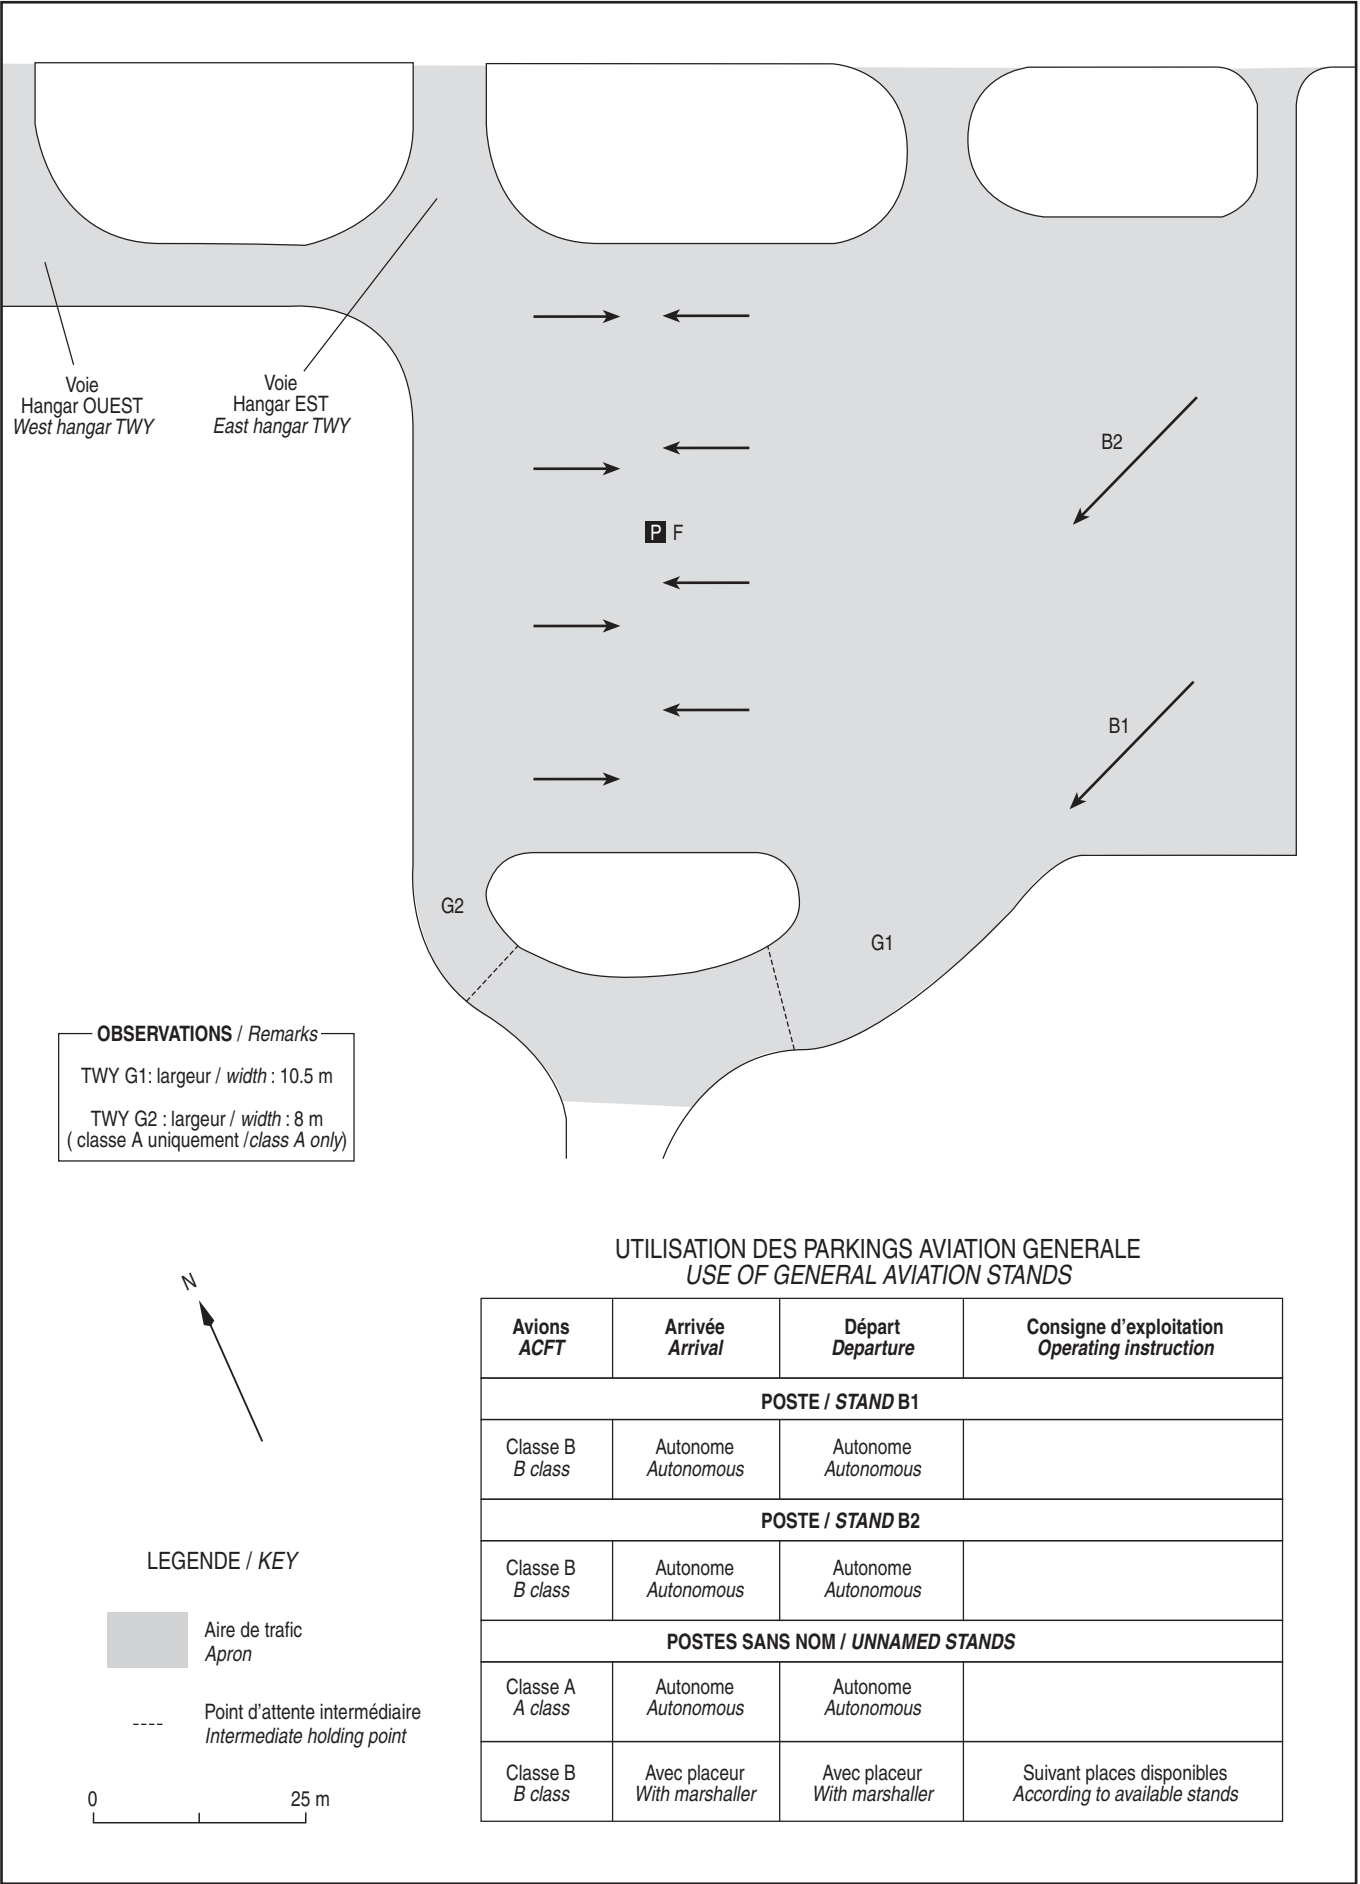


CARTE D'OBSTACLES D'AERODROME - OACI - TYPE A
Aerodrome Obstacle Chart - ICAO - Type A

BRIVE SOUILLAC
RWY 11/29

VAR 2°E (2025)

DIMENSIONS ET HAUTEURS
EN METRES

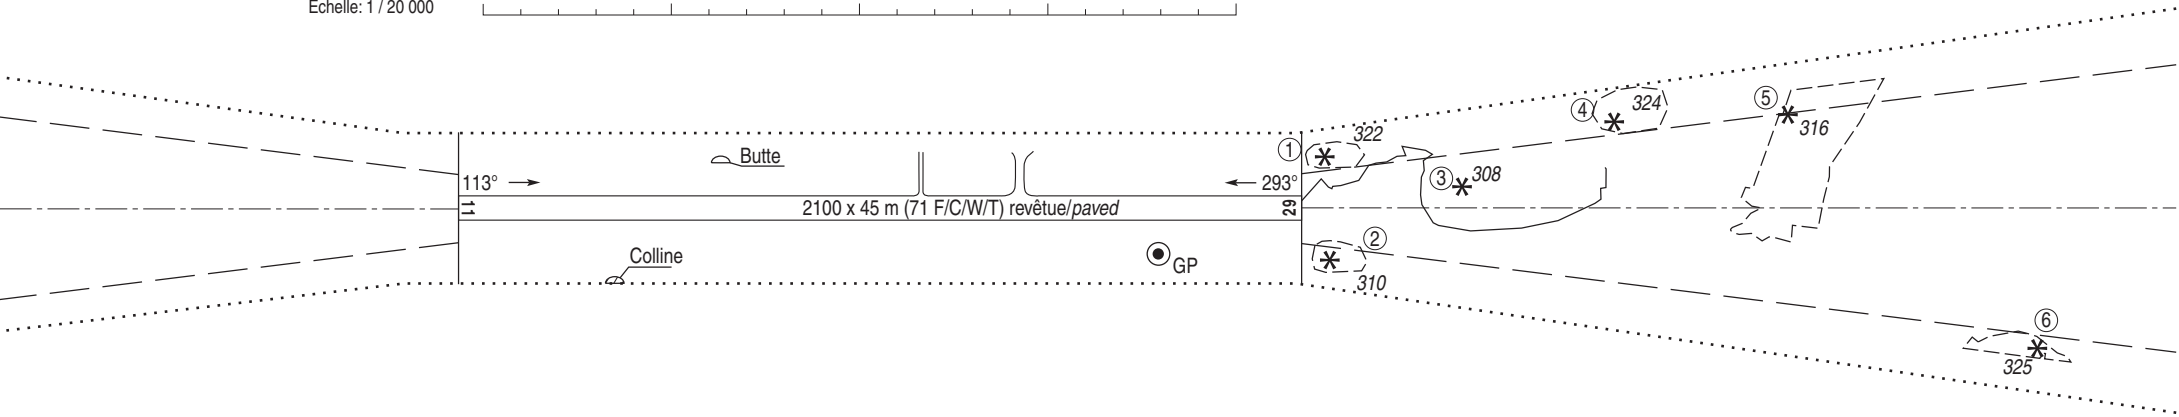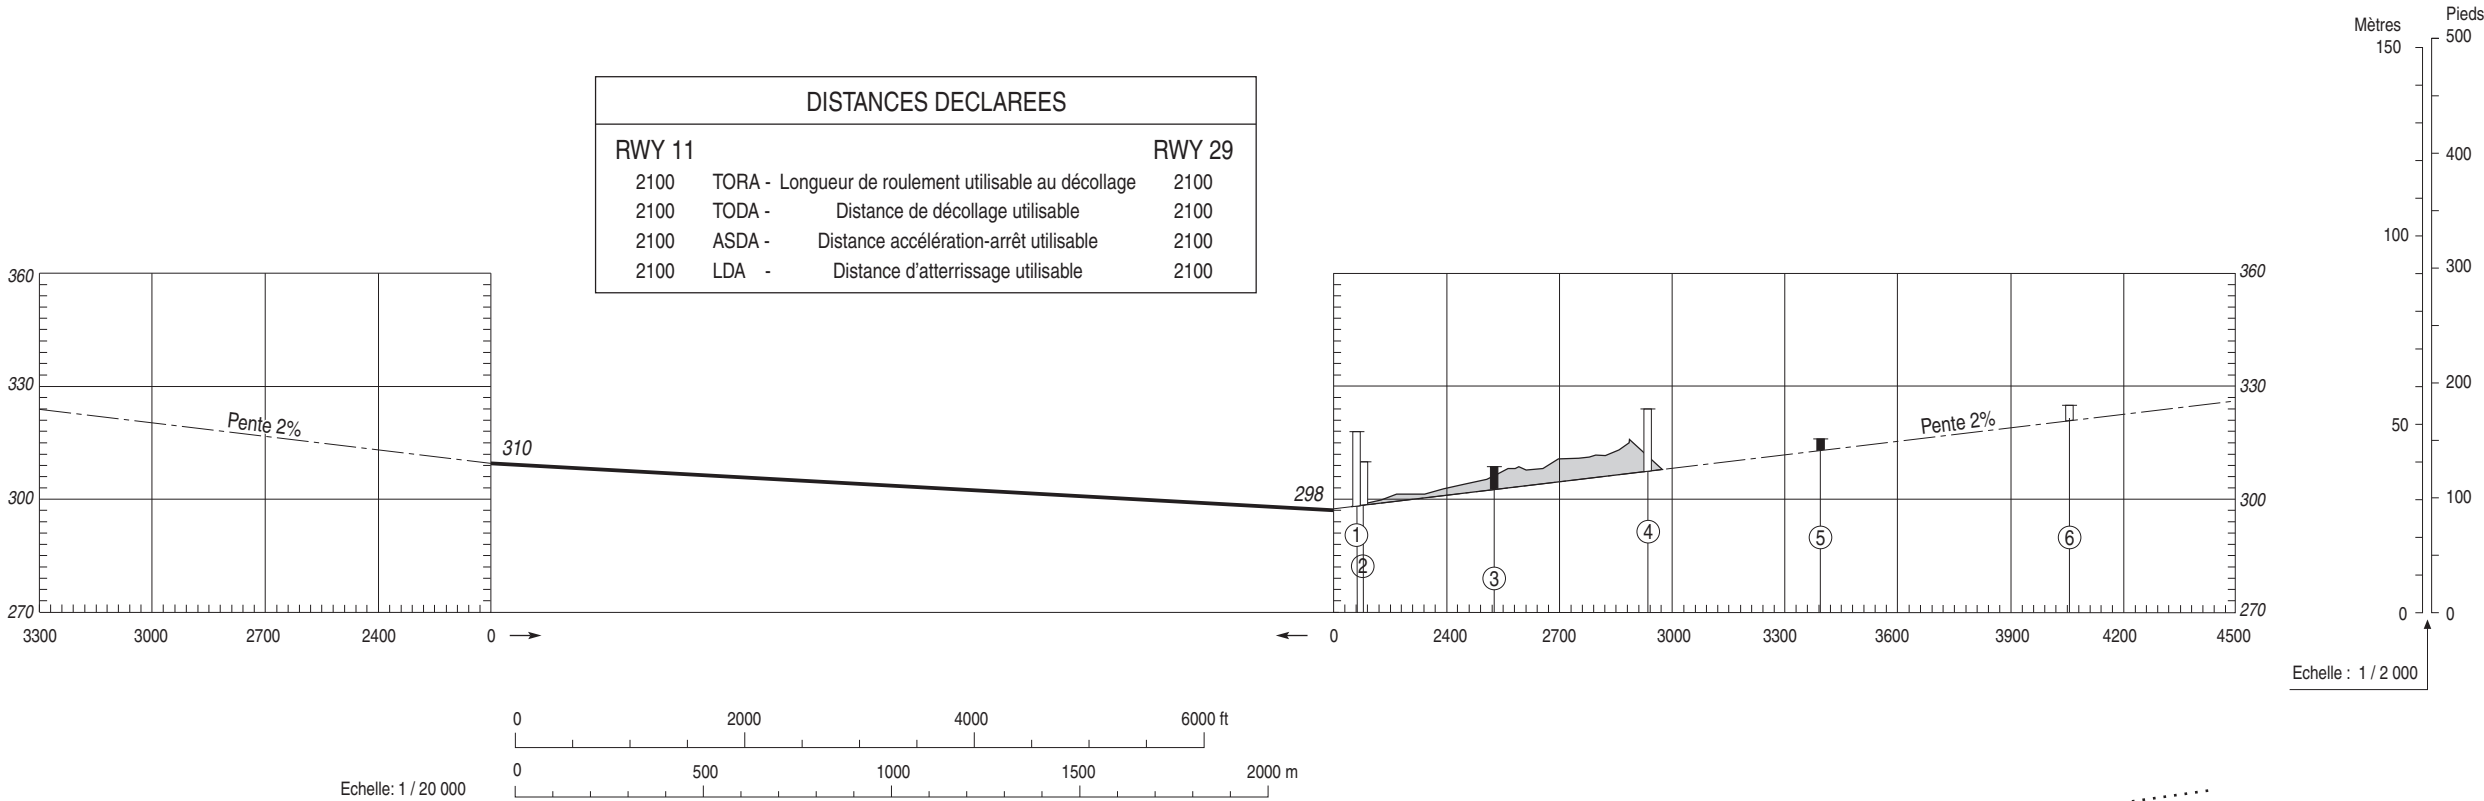

LEGENDE

NOTE : SONT INDiques LES OBSTACLES SITUES AU-DESSUS DE LA SURFACE DE REFERENCE

⑤

NUMERO D'IDENTIFICATION

* (X)

ARBRE OU ARBUSTE - ZONE BOISEE

●

MÂT, TOUR, CLOCHER, ANTENNE, ETC ...

■

BATIMENT OU CONSTRUCTION IMPORTANTE

▲

OBSTACLE NATUREL A L'INTERIEUR DE LA TROUEE D'ENVOL (PROFIL)

⑤

OBSTACLE A L'INTERIEUR DE LA TROUEE D'ENVOL (PROFIL)

⑤

OBSTACLE A L'EXTERIEUR DE LA TROUEE D'ENVOL (PROFIL)

TROUEE D'ENVOL

.....

ZONE DE RELEVÉ D'OBSTACLES

TOLERANCES CONFORMES AUX PRESCRIPTIONS DE L'OACI

Levé exécuté en février 2024
Nivellement rattaché au N.G.F.

DATA

BRIVE SOUILLAC

POINTS / REPERES ESSENTIELS DES PROCEDURES

Way-points / Procedures main fixes

Identification	Coordonnées <i>Coordinates</i>	RNAV	CONV	SID STAR	IAC
GAI	REF ENR 4.1		X	X	
LMG	REF ENR 4.1		X	X	
BSC	REF AD 2 LFSL.19	X	X	X	X

ARMAX	REF ENR 4.3	X			X
BIVSO	REF ENR 4.3		X	X	
LAVRA	REF ENR 4.3	X	X	X	
MAKOX	REF ENR 4.3	X	X	X	X
OSDAG	REF ENR 4.3	X			X
RATRA	REF ENR 4.3	X	X	X	
UVRAK	REF ENR 4.3	X			X
XERAK	REF ENR 4.3		X	X	

FAF LOC RWY 29	44°59'42.6" N 001°37'19.4" E		X		X
FAF NDB RWY 29	44°59'42.6" N 001°37'19.4" E		X		X
MAPT LOC NDB RWY29	45°02'00.29" N 001°30'16.59" E		X		X

ISL29	44°58'04.6" N 001°42'21.3" E	X			X
FSL29	44°59'42.6" N 001°37'21.3" E	X			X
RW29	45°02'10.13" N 001°29'47.39" E	X			X
SL409	45°04'23.2" N 001°22'56.0" E	X			X
SL410	45°05'01.9" N 001°34'26.3" E	X			X

SL504	45°07'51.8" N 001°25'47.5" E	X			X
SL505	45°10'17.5" N 001°18'14.8" E	X			X
ISL11	45°06'39.1" N 001°15'54.2" E	X		X	X
FSL11	45°05'09.6" N 001°20'32.3" E	X			X
RW11	45°02'38.41" N 001°28'20.13" E	X			X

RNP RWY 11												
RMK								MAG VAR 2025 1.7° E			REF NAV AID :	
Leg sequence	Path Terminator	Waypoint Identification	Fly Over	Direction MAG (°)	Direction True (°)	Distance (NM)	Turn direction	MNM Altitude (FL or AMSL ft)	MAX Altitude (FL or AMSL ft)	MAX IAS (kt)	Vertical angle (°) / TCH (ft)	Navigation Accuracy (NM)
HLDG	-	BSC	-	-	-	-	-	-	-	-	-	-
INA BSC	IF	BSC	-	-	-	-	-	-	6000	230	-	-
	TF	SL504	-	313	315,0	11,5	-	3000	-	220	-	1,0
	TF	SL505	-	293	294,5	5,9	L	3000	-	-	-	1,0
	TF	ILS11	-	203	204,5	4,0	L	3000	-	190	-	1,0
INA SL504	IF	SL504	-	-	-	-	-	3000	-	220	-	-
	TF	SL505	-	293	294,5	5,9	L	3000	-	-	-	1,0
	TF	ISL11	-	203	204,5	4,0	L	3000	-	190	-	1,0
INA ISL11	IF	ISL11	-	-	-	-	-	3000	-	190	-	-
	IF	ISL11	-	-	-	-	-	3000	-	190	-	-
APCH	TF	FSL11	-	113	114,4	3,6	-	3000	3000	-	-	1,0
	TF	RW11	Yes	113	114,5	6,1	-	-	-	-	-3.0° / 49	0,3
	TF	BSC	Yes	113	114,6	7,0	-	-	-	-	-	1,0
	DF	SL504	-	-	-	-	L	-	-	220	-	1,0

Input data

Operation Type	0
SBAS Provider	1
Airport Identifier	LFSL
Runway	11
Runway Direction	0
Approach Performance Designator	0
Route Indicator	
Reference Path Data Selector	0
Reference Path Identifier	E11A
LTP/FTP Latitude	450238.4110N
LTP/FTP Longitude	0012820.1290E
LTP/FTP Ellipsoidal Height (metres)	358.4
FPAP Latitude	450210.1290N
Delta FPAP Latitude (seconds)	-28.2820
FPAP Longitude	0012947.3890E
Delta FPAP Longitude (seconds)	87.2600
Threshold Crossing Height	15.00
TCH Units Selector	1
Glidepath Angle (degrees)	3.00
Course Width (metres)	105
Length Offset (metres)	0
HAL (metres)	40
VAL (metres)	35

Output data

Data Block	10 0C 13 06 0C 0B 00 00 01 31 31 05 96 AE 54 13 42 BF A1 00 00 22 0C 23 FF B8 A9 02 2C 81 2C 01 64 00 C8 AF ED 24 CD AB
Calculated CRC Value	ED 24 CD AB

Required Additional Data

ICAO Code	LF
LTP/FTP Orthometric Height (metres)	309.7
FPAP Orthometric Height (metres)	309.7

BRIVE SOUILLAC

PRECODING RNP RWY 29

RNP RWY 29													
RMK	-								MAG VAR 2025 1.7° E			REF NAVAID :	
Leg sequence	Path Terminator	Waypoint Identification	Fly Over	Direction MAG (°)	Direction True (°)	Distance (NM)	Turn direction	MNIM Altitude (FL or AMSL ft)	MAX Altitude (FL or AMSL ft)	MAX IAS (kt)	Vertical angle (°) / TCH (ft)	Navigation Accuracy (NM)	
INA ARMAX	IF	ARMAX	-	-	-	-	-	3300	-	210	-	-	
	TF	ISL29	-	203	204.6	4.0	-	3000	-	175	-	1.0	
INA OSDAG	IF	OSDAG	-	-	-	-	-	3300	-	-	-	-	
	TF	ISL29	-	293	294.8	4.0	-	3000	-	175	-	1.0	
INA UVRAK	IF	UVRAK	-	-	-	-	-	3300	-	210	-	-	
	TF	ISL29	-	023	024.6	4.0	-	3000	-	175	-	1.0	
APCH	IF	ISL29	-	-	-	-	-	3000	-	175	-	-	
	TF	FSI29	-	293	294.7	3.9	-	3000	3000	-	-	1.0	
	TF	RW29	Yes	293	294.7	5.9	-	-	-	-	-3.2° / 49	0.3	
	TF	SL409	Yes	293	294.6	5.3	-	-	-	210	-	1.0	
	DF	SL410	-	-	-	-	R	-	-	-	-	1.0	
	TF	ARMAX	-	113	114.5	8.0	-	3000	-	210	-	1.0	

Input data

Operation Type	0
SBAS Provider	1
Airport Identifier	LFSL
Runway	29
Runway Direction	0
Approach Performance Designator	0
Route Indicator	
Reference Path Data Selector	0
Reference Path Identifier	E29A
LTP/FTP Latitude	450210,1290N
LTP/FTP Longitude	0012947,3890E
LTP/FTP Ellipsoidal Height (metres)	346,4
FPAP Latitude	450238,5280N
Delta FPAP Latitude (seconds)	28,3990
FPAP Longitude	0012819,7660E
Delta FPAP Longitude (seconds)	-87,6230
Threshold Crossing Height	15,00
TCH Units Selector	1
Glidepath Angle (degrees)	3,20
Course Width (metres)	105
Length Offset (metres)	8
HAL (metres)	40
VAL (metres)	35

Output data

Data Block	10 0C 13 06 0C 1D 00 00 01 39 32 05 A2 D1 53 13 FA 68 A4 00 88 21 DE DD 00 72 53 FD 2C 81 40 01 64 01 C8 AF 45 EE 9A 33
Calculated CRC Value	45 EE 9A 33

Required Additional Data

ICAO Code	LF
LTP/FTP Orthometric Height (metres)	297,6
FPAP Orthometric Height (metres)	297,6

BRIVE SOUILLAC
SID RNAV RWY 11
(Protégés pour / Protected for CAT A, B, C)

SID RNAV RWY 11										
RMK Procedure Identification	GNSS only				MAG VAR 2025 1.7° E			REF NAVAID :		
	Path Terminator	Waypoint Identification	Fly Over	Direction MAG (°)	Direction True (°)	Distance (NM)	Turn direction	MNM Altitude (FL or AMSL ft)	MAX Altitude (FL or AMSL ft)	Navigation Accuracy (NM)
MAKOX 2B										
-	CA	-	-	113	114.6	-	-	1600	-	-
-	DF	MAKOX	-	-	-	-	L	-	-	1.0
LAVRA 2B										
-	CA	-	-	113	114.6	-	-	1600	-	-
-	DF	RATRA	-	-	-	-	R	-	-	1.0
-	TF	LAVRA	-	162	163.4	7.9	-	-	-	1.0

BRIVE SOUILLAC
SID RNAV RWY 29
(Protégés pour / Protected for CAT A, B, C)

SID RNAV RWY 29										
RMK	GNSS only	MAG VAR 2025 1.7° E				REF NAVAID :				
Procedure Identification	Path Terminator	Waypoint Identification	Fly Over	Direction MAG (°)	Direction True (°)	Distance (NM)	Turn direction	MNM Altitude (FL or AMSL ft)	MAX Altitude (FL or AMSL ft)	Navigation Accuracy (NM)
MAKOX 2C										
-	CA	-	-	293	294.6	-	-	1600	-	-
-	DF	MAKOX	-	-	-	-	R	-	-	1.0
LAVRA 2C										
-	CA	-	-	293	294.6	-	-	1600	-	-
-	DF	RATRA	-	-	-	-	L	-	-	1.0
-	TF	LAVRA	-	162	163.4	7.9	-	-	-	1.0

BRIVE SOUILLAC
STAR RNAV RWY 11
(Protégés pour / Protected for CAT A, B, C)

STAR RNAV RWY 11											
RMK	GNSS only					MAG VAR 2025 1.7° E			REF NAVAID :		
	Procedure Identification	Path Terminator	Waypoint Identification	Fly Over	Direction MAG (°)	Direction True (°)	Distance (NM)	Turn direction	MNM Altitude (FL or AMSL ft)	MAX Altitude (FL or AMSL ft)	Navigation Accuracy (NM)
MAKOX 1R											
-	IF		MAKOX	-	-	-	-	-	FL070	-	-
-	TF		ISL11	-	173	175,1	13,4	-	3000	-	1,0



BRIVE SOUILLAC
SID RNAV RWY ALL
(Protégés pour/Protected for CAT A, B, C)

APP : LIMOGES Approche / Approach 118.080
TWR : BRIVE Tour / Tower 121.130

RNAV 1
GNSS seulement/only

VAR 2°E (2025)

TA 5000
ALT 1016

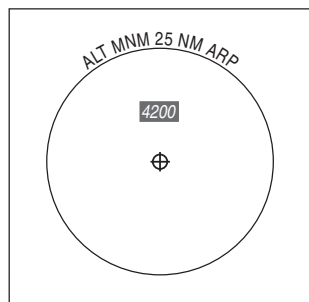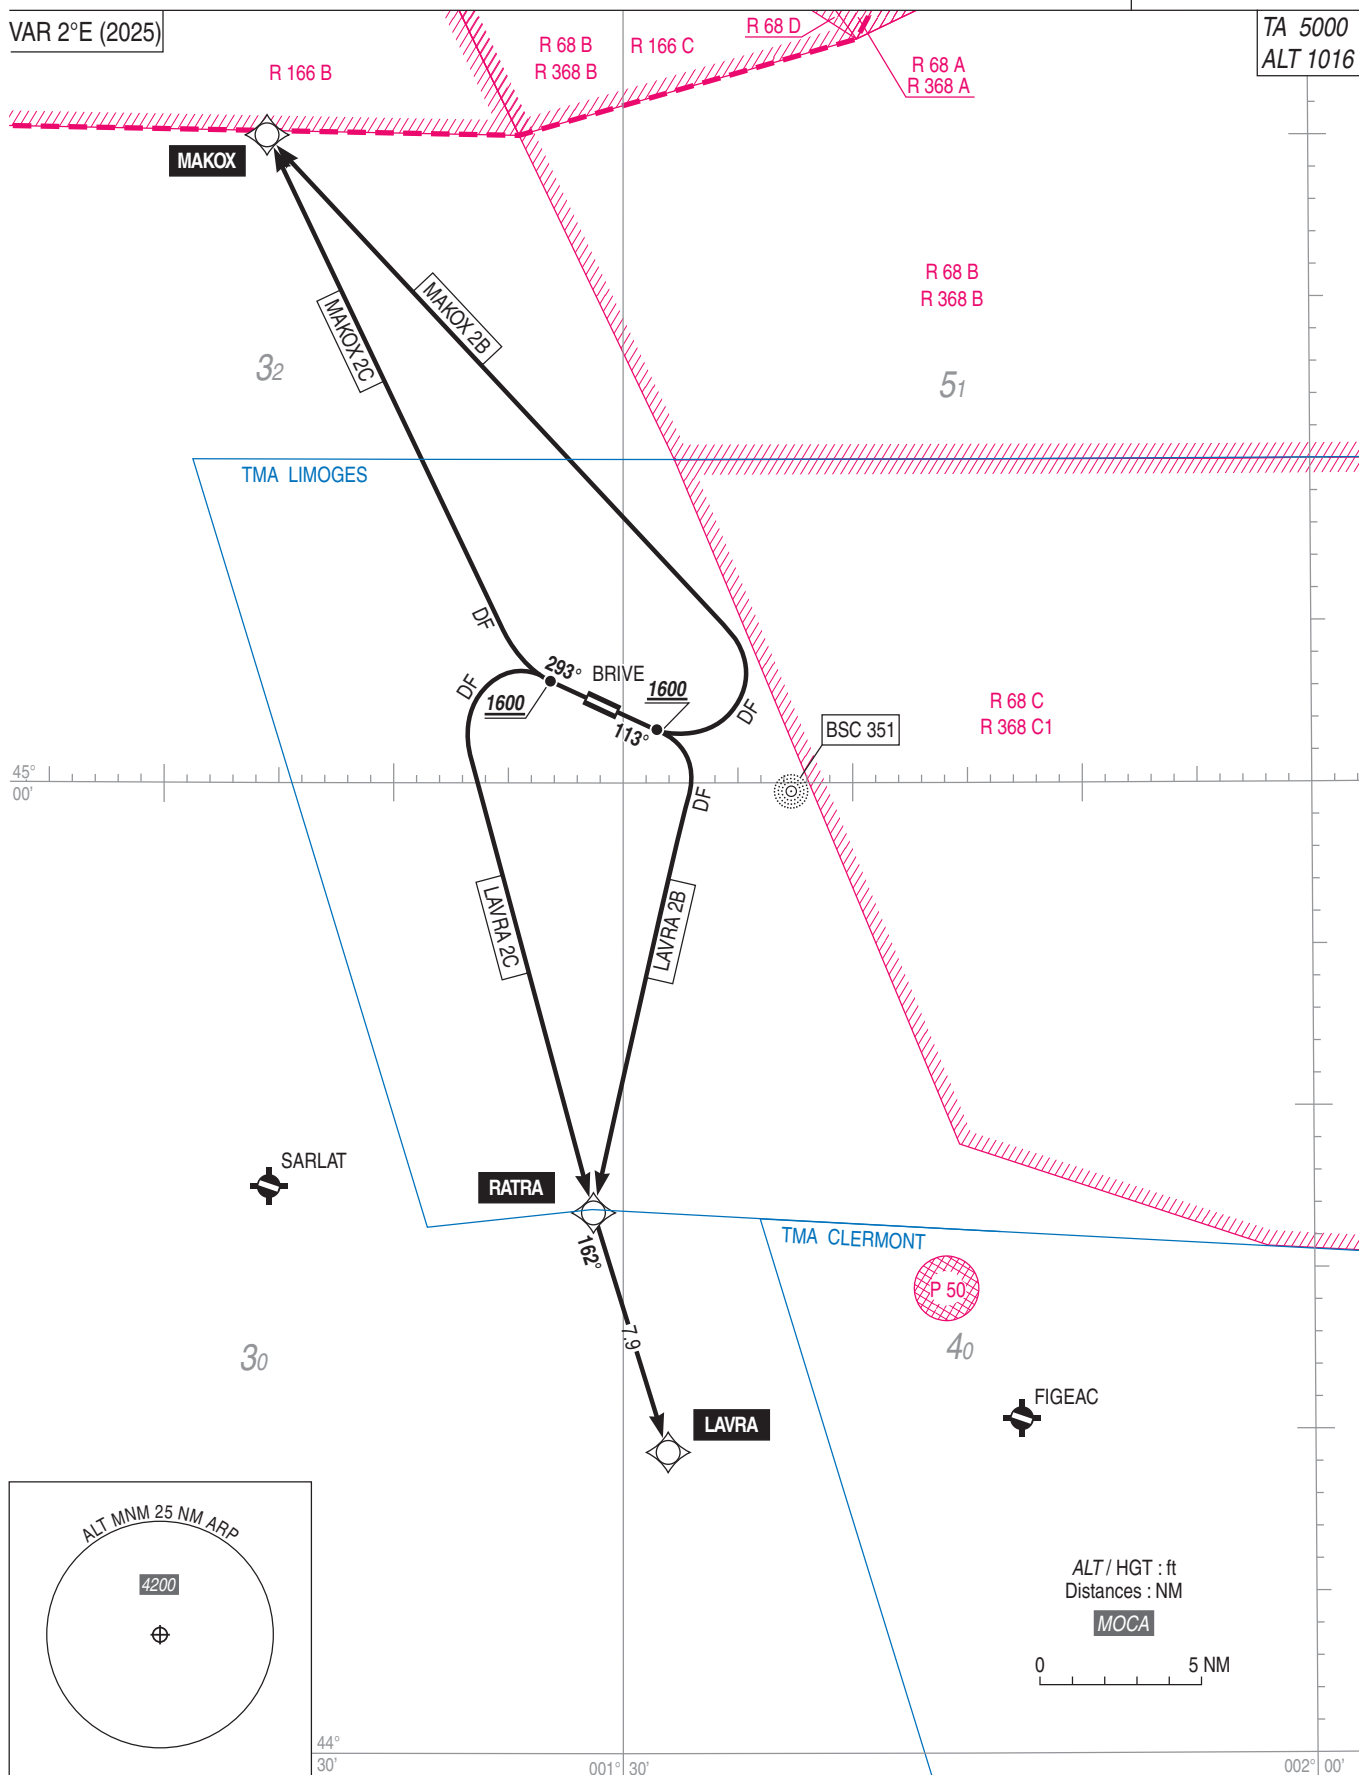

BRIVE SOUILLAC
SID RNAV RWY 11
(Protégés pour / Protected for CAT A, B, C)

SID RNAV RWY 11			
CAT	A B C		
PBN Box	RNAV1 GNSS seulement / only		
Climb gradient	Pente théorique de montée jusqu'à 1600 ft AMSL : 6% MNM (Obstacle pénalisant : relief + arbres altitude 1082 ft à 653 m de la DER à gauche de l'axe de piste). Pentes dues aux contraintes ATS : En cas d'impossibilité de respecter la pente ATS prescrite, le pilote doit en aviser le contrôle lors de la mise en route. <i>Theoretical climb gradient up to 1600 ft AMSL : 6 % MNM (Reference obstacle : terrain + trees altitude 1082 ft at 653 m from DER at left of runway center line).</i> <i>Slopes due to ATS constraints :</i> <i>If unable to comply with required ATS gradient, pilot must advise ATC when starting up.</i>		
General RMK	Les waypoints soulignés sont des WP "à survoler" / Underlined waypoints are "flyover" WP		
	Vitesse : FL < 100 MAX IAS 250kt Speed : FL < 100 MAX IAS 250kt		
SID	Itinéraires / Routes	Clr Initiale Initial clearance	RMK
LAVRA 2B	Monter sur route 113°, à 1600 ft AMSL ou au-dessus tourner à droite direct vers RATRA puis vers LAVRA. <i>Climb on track 113°, at or above 1600 ft AMSL turn right direct to RATRA then to LAVRA.</i>	FL 070	Pente ATS : 5.6% MNM jusqu'au FL 065. <i>ATS slope : 5.6% MNM until FL 065.</i>
MAKOX 2B	Monter sur route 113°, à 1600 ft AMSL ou au-dessus tourner à gauche direct vers MAKOX. <i>Climb on track 113°, at or above 1600 ft AMSL turn left direct to MAKOX.</i>	FL 070	Pente ATS : 6.6% MNM jusqu'au FL 065. <i>ATS slope : 6.6% MNM until FL 065.</i>

Départs omnidirectionnels / Omnidirectional departures RWY 11

Utilisables seulement sur clairance particulière de l'APP.
Monter dans l'axe jusqu'à 1600 ft AMSL, puis route directe en montée jusqu'à l'altitude de sécurité en route.
Pente théorique de montée jusqu'à 1600 ft AMSL : 6% MNM (obstacle pénalisant : arbres altitude 1082 ft à 653 m de la DER à gauche de l'axe de piste)

Subject to special clearance from APP.
Climb straight ahead up to 1600 ft AMSL, then direct route climbing up to en route safety altitude.
Theoretical climb gradient up to 1600 ft AMSL : 6% MNM (reference obstacle : terrain + trees altitude 1082 ft at 653 m from DER at left of runway center line)

BRIVE SOUILLAC
SID RNAV RWY 29
(Protégés pour / Protected for CAT A, B, C)

SID RNAV RWY 29			
CAT	A B C		
PBN Box	RNAV1 GNSS seulement / only		
Climb gradient	Pentes dues aux contraintes ATS : En cas d'impossibilité de respecter la pente ATS prescrite, le pilote doit en aviser le contrôle lors de la mise en route. <i>Slopes due to ATS constraints :</i> <i>If unable to comply with required ATS gradient, pilot must advise ATC when starting up.</i>		
General RMK	Les waypoints soulignés sont des WP "à survoler" / Underlined waypoints are "flyover" WP		
	Vitesse : FL < 100 MAX IAS 250kt <i>Speed : FL < 100 MAX IAS 250kt</i>		
SID	Itinéraires / Routes	Clr Initiale Initial clearance	RMK
LAVRA 2C	Monter sur route 293°, à 1600 ft AMSL ou au-dessus tourner à gauche direct vers RATRA puis vers LAVRA. <i>Climb on track 293°, at or above 1600 ft AMSL turn left direct to RATRA then to LAVRA.</i>	FL 070	Pente ATS : 4.9% MNM jusqu'au FL 065. <i>ATS slope : 4.9% MNM until FL 065.</i>
MAKOX 2C	Monter sur route 293°, à 1600 ft AMSL ou au-dessus tourner à droite direct vers MAKOX. <i>Climb on track 293°, at or above 1600 ft AMSL turn right direct to MAKOX.</i>	FL 070	Pente ATS : 9.8% MNM jusqu'au FL 065. <i>ATS slope : 9.8% MNM until FL 065.</i>

Départs omnidirectionnels / Omnidirectional departures RWY 29
Utilisables seulement sur clairance particulière de l'APP. Monter dans l'axe jusqu'à 1600 ft AMSL, puis route directe en montée jusqu'à l'altitude de sécurité en route. <i>Subject to special clearance from APP.</i> <i>Climb straight ahead up to 1600 ft AMSL, then direct route climbing up to en route safety altitude.</i>


BRIVE SOUILLAC
STAR RNAV RWY 11
(Protégée pour/Protected for CAT A, B, C)

APP : LIMOGES Approche/Approach 118.080
TWR : BRIVE Tour/Tower 121.130

RNAV 1
GNSS seulement/only

VAR 2°E (2025)

TA 5000

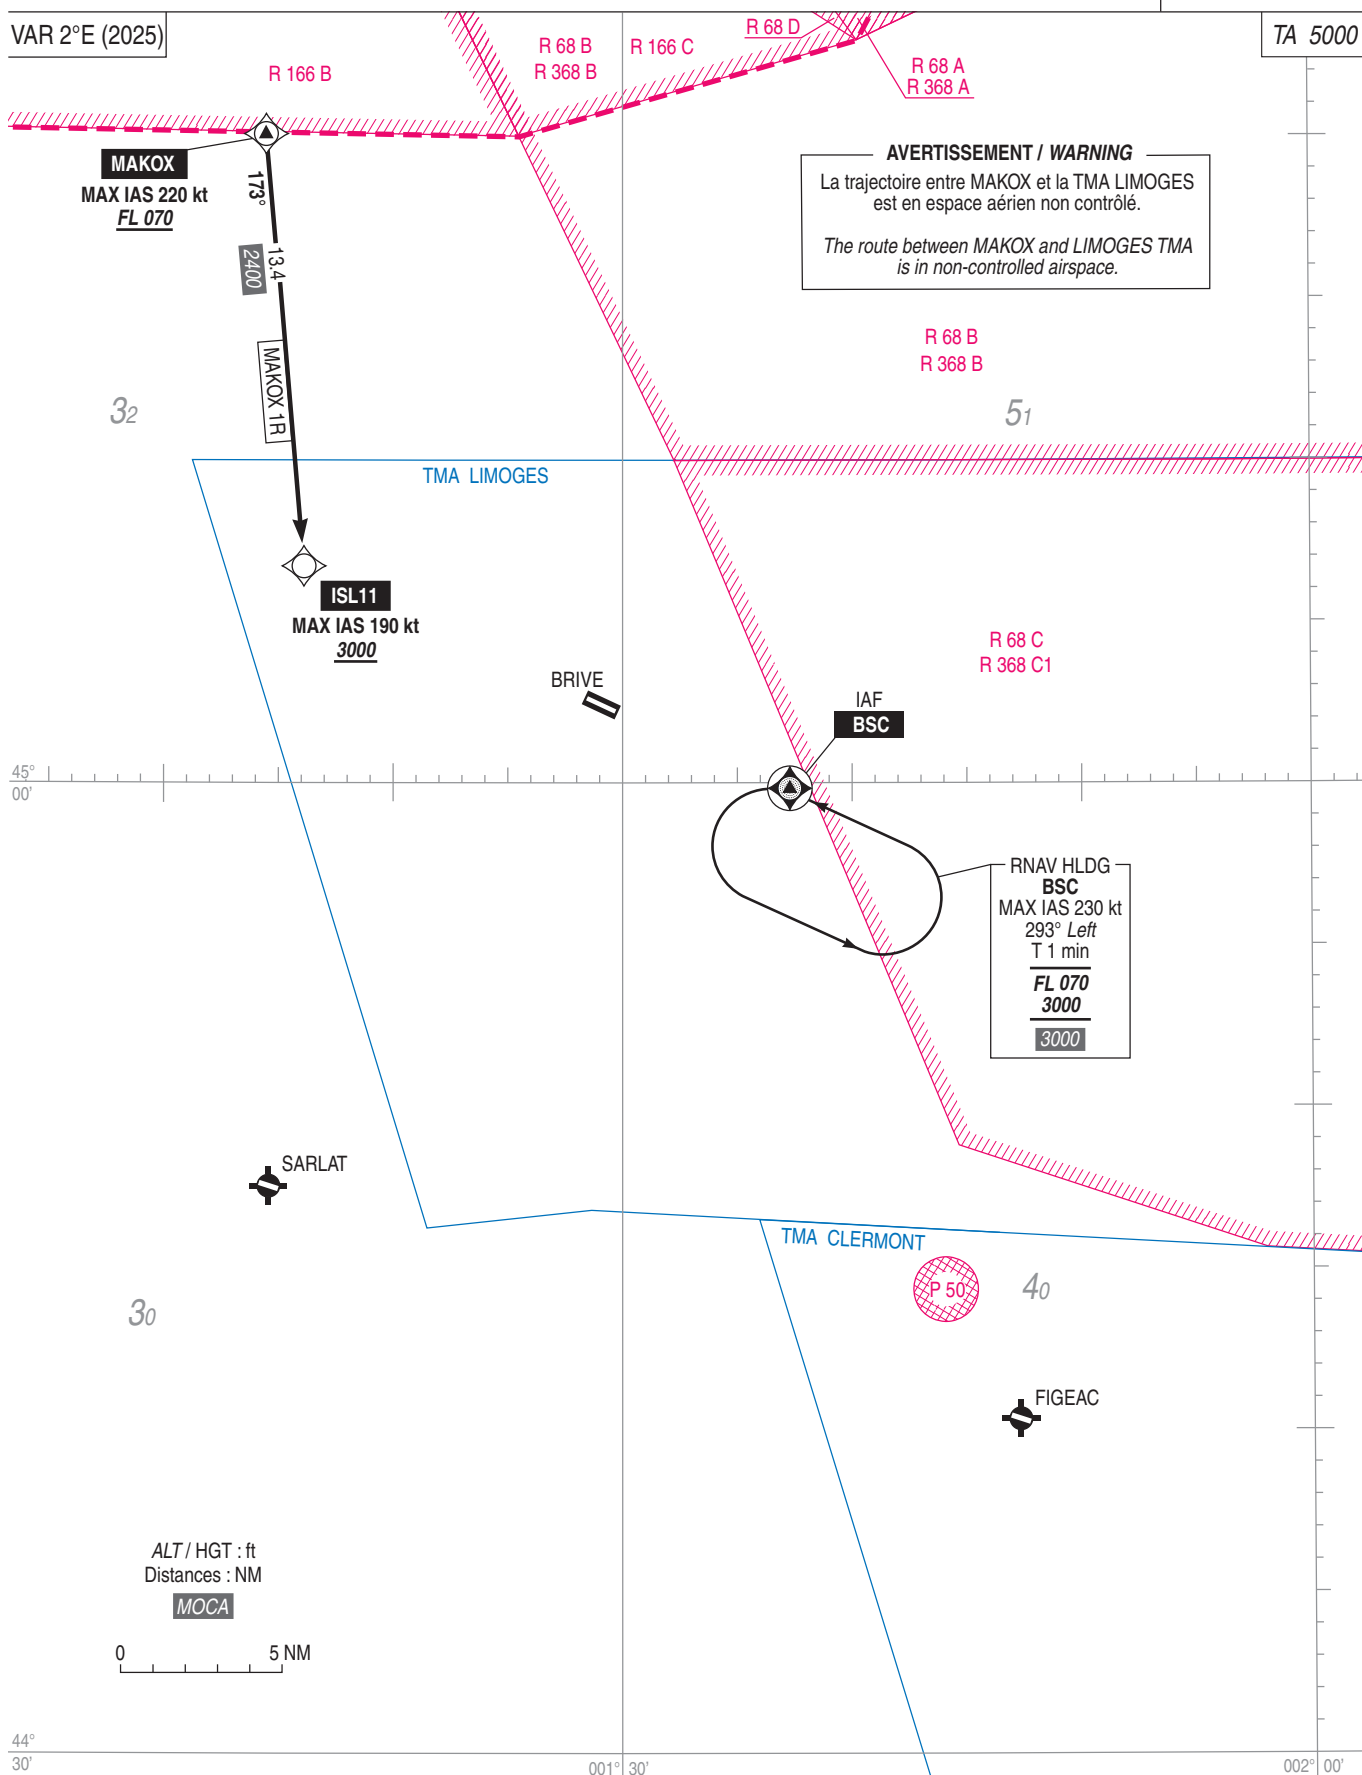

APPROCHE AUX INSTRUMENTS

Instrument approach

CAT A B C

ALT AD : 1016, THR : 1016 (37 hPa)

BRIVE SOUILLAC


RNP RWY 11

APP : LIMOGES Approche/Approach 118.080

TWR : BRIVE Tour/Tower 121.130

AFIS : BRIVE Information 121.130

RNP APCH

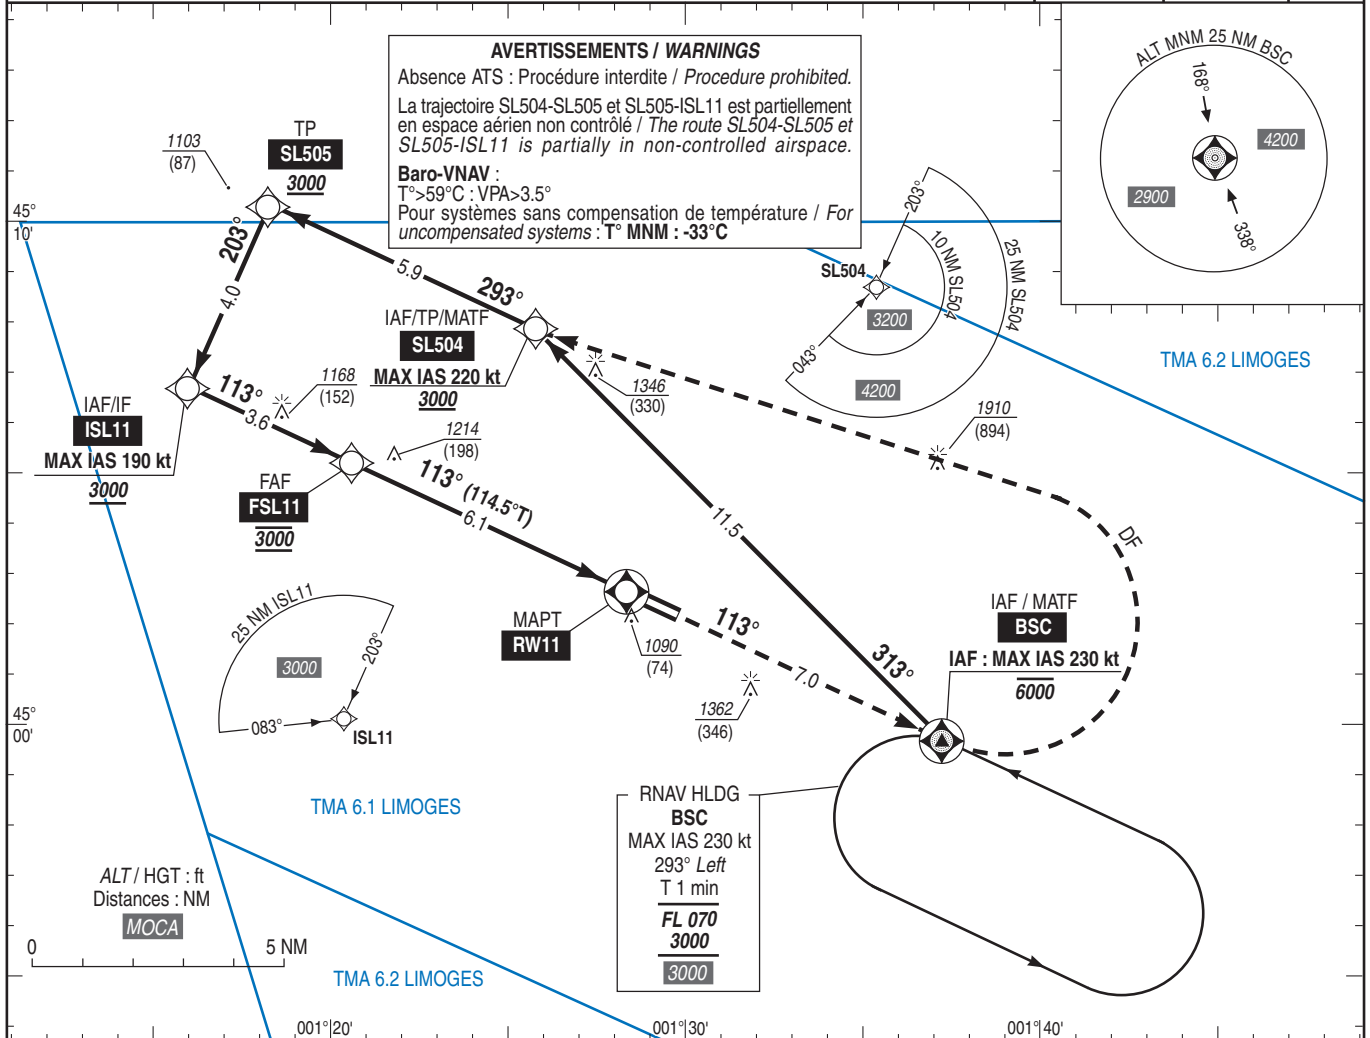
EGNOS
Ch 98046
E11A
TCH : 49VAR
2°E
(2025)

TA : 5000

API : Monter vers **BSC** (113°) puis tourner à **gauche** direct vers **SL504** (MAX IAS 220 kt) en montée vers 3000 (1984) ou suivre les instructions du contrôle. Monter à 2400 (1384) avant d'accélérer en palier.

Missed APCH : Climb up to **BSC** (113°) then turn **left** direct to **SL504** (MAX IAS 220 kt) climbing up to 3000 (1984) or follow ATC instructions. Climb up to 2400 (1384) prior to level acceleration.

→ THR (NM)

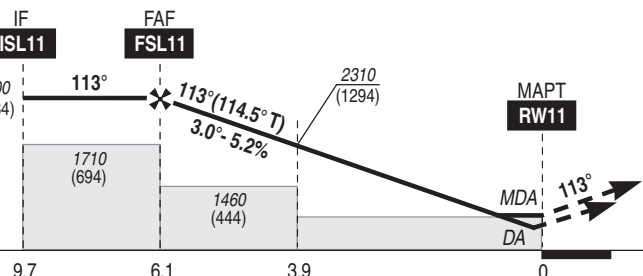

MNM AD : distances verticales en pieds, RVR et VIS en mètres / Vertical distances in feet, RVR and VIS in metres.

REF HGT : ALT THR

CAT	LPV			LNAV-VNAV			LNAV			MVL / Circling (1)			DIST RW11					
	DA (H)	RVR	OCH	DA (H)	RVR	OCH	MDA (H)	RVR	OCH	MDA (H)	VIS	OCH	NM	ALT (HGT)	6	5	4	3
A			175			228				1660 (650)	1500	644			2980 (1964)	2660 (1644)	2340 (1324)	2020 (1004)
B	1270 (250)	1300	187	1350 (330)	1500	236	1350 (330)	1500	330	1660 (650)	1500	644						1700 (684)
C			199			251				1760 (750)	2400	743						1380 (364)

Observations / Remarks : Panne de guidage GNSS lors de l'approche / Loss of GNSS guidance during approach : voir / see AIP ENR 1.5.

(1) PAPI RWY 29 requis / PAPI RWY 29 required.

FAF - MAPT	6.1 NM	70 kt 5 min 13	85 kt 4 min 18	100 kt 3 min 38	115 kt 3 min 10	130 kt 2 min 48	145 kt 2 min 31	160 kt 2 min 17
VSP (ft/min)		370	450	530	610	690	770	850

APPROCHE AUX INSTRUMENTS

BRIVE SOUILLAC

Instrument approach

CAT A B C


ALT AD : 1016, THR : 976 (36 hPa)

ILS ou/or LOC RWY 29


APP : LIMOGES Approche/Approach 118.080

TWR : BRIVE Tour/Tower 121.130

AFIS : BRIVE Information 121.130

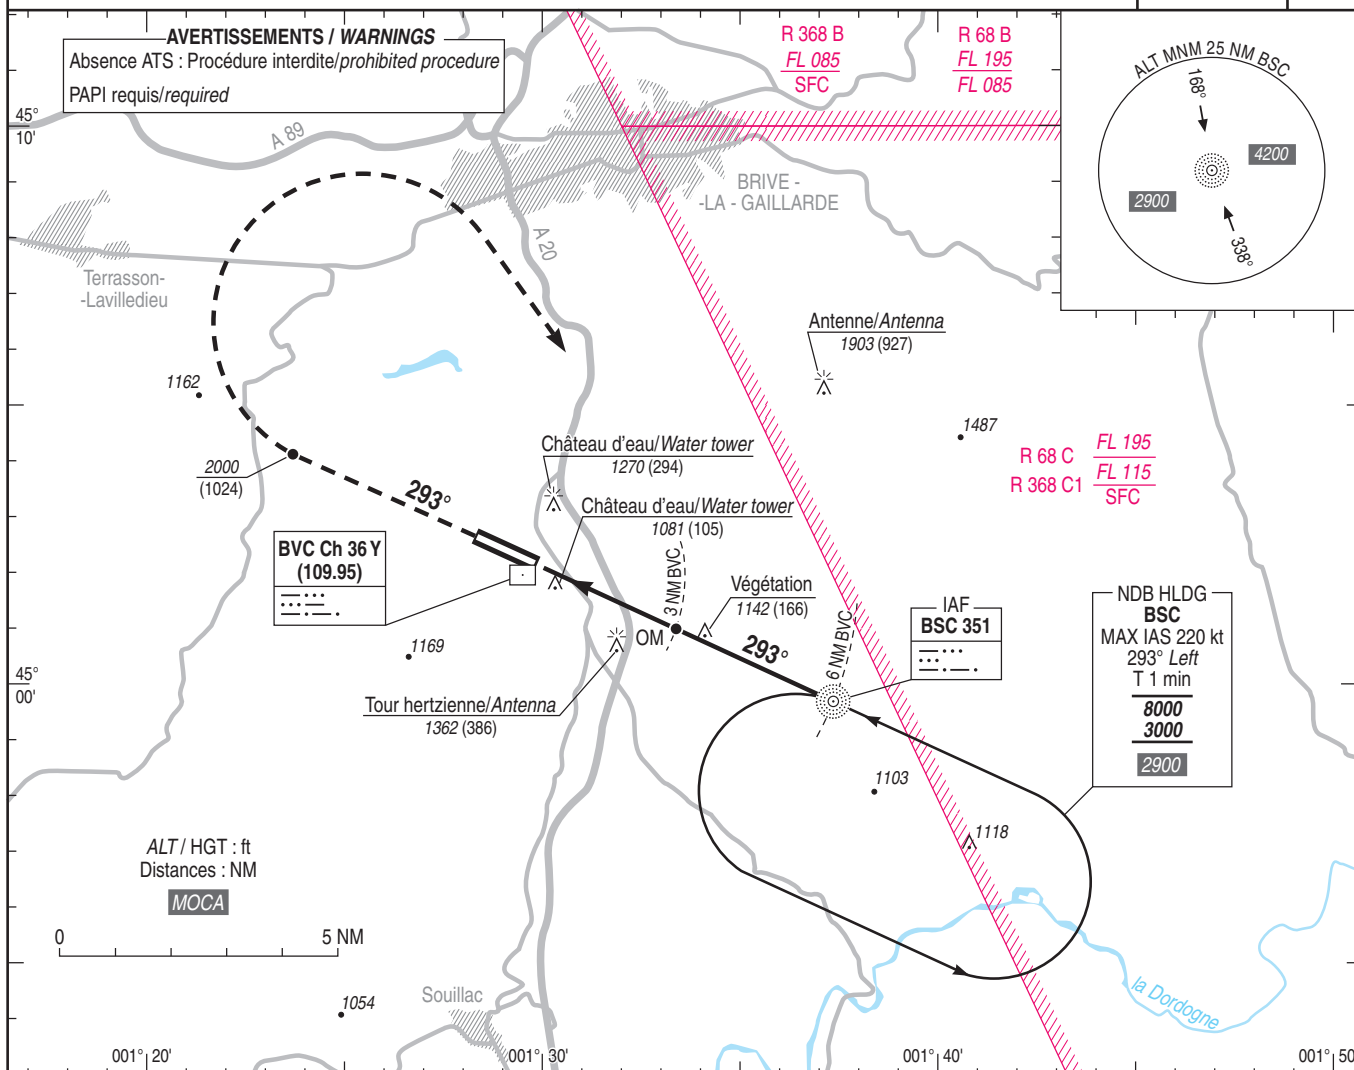ILS - DME
BVC 109.95
RDH : 49VAR
2°E
(2025)

TA : 5000

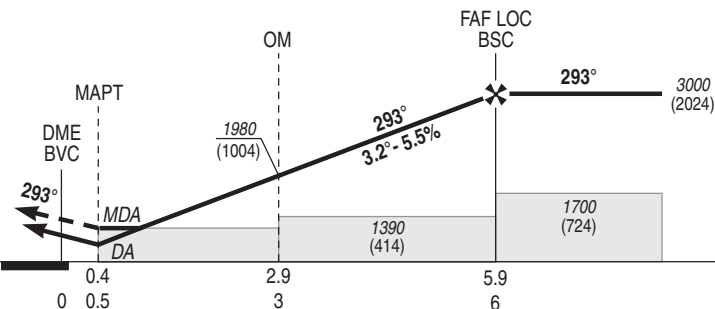API : Monter **dans l'axe**.A 2000 (1024), tourner à **droite** vers BSC en montée vers 3000 (2024)
ou suivre les instructions du CTL.Missed APCH : Climb **straight ahead**.At 2000 (1024), turn **right** to BSC climbing up to 3000 (2024)
or follow ATC instructions.THR ← (NM)
DME BVC ← (NM)

MNM AD : distances verticales en pieds, RVR et VIS en mètres / vertical distances in feet, RVR and VIS in metres.

REF HGT : ALT THR

CAT	ILS			LOC+DME			LOC			MVL / Circling			DME BVC					
	DA (H)	RVR	OCH	MDA (H)	RVR	OCH	MDA (H)	RVR	OCH	MDA (H)	VIS	OCH	NM ALT (HGT)	2	3	4	5	6
A			149		1500			1500		1660 (690)	1500	684		1640 (664)	1980 (1004)	2310 (1334)	2650 (1674)	3000 (2024)
B	1180 (200)	1200	160	1330 (350)	1500	349	1390 (410)	1500	410	1660 (690)	1600	684						
C			174		1600			1900		1760 (790)	2400	783						

Observations/Remarks : NIL

FAF - MAPT	5.5 NM	70 kt 4 min 43	85 kt 3 min 53	100 kt 3 min 18	115 kt 2 min 52	130 kt 2 min 32	145 kt 2 min 17	160 kt 2 min 04
VSP (ft/min)		390	480	560	640	730	810	900

BRIVE SOUILLAC

CAT A B C

ALT AD : 1016, THR : 976 (36 hPa)

RNP RWY 29

SERVICE DE L'INFORMATION AÉRONAUTIQUE
 AMDT 07/26 **CHG** : hPa,VAR, FREQ, orientations, MNM LNAV-VNAV, avertissements/warnings, normalisation/standardization.
 © SIA

APPROCHE AUX INSTRUMENTS

BRIVE SOUILLAC

Instrument approach

CAT A B C


ALT AD : 1016, THR : 976 (36 hPa)

NDB RWY 29


APP : LIMOGES Approche/Approach 118.080

TWR : BRIVE Tour/Tower 121.130

AFIS : BRIVE Information 121.130

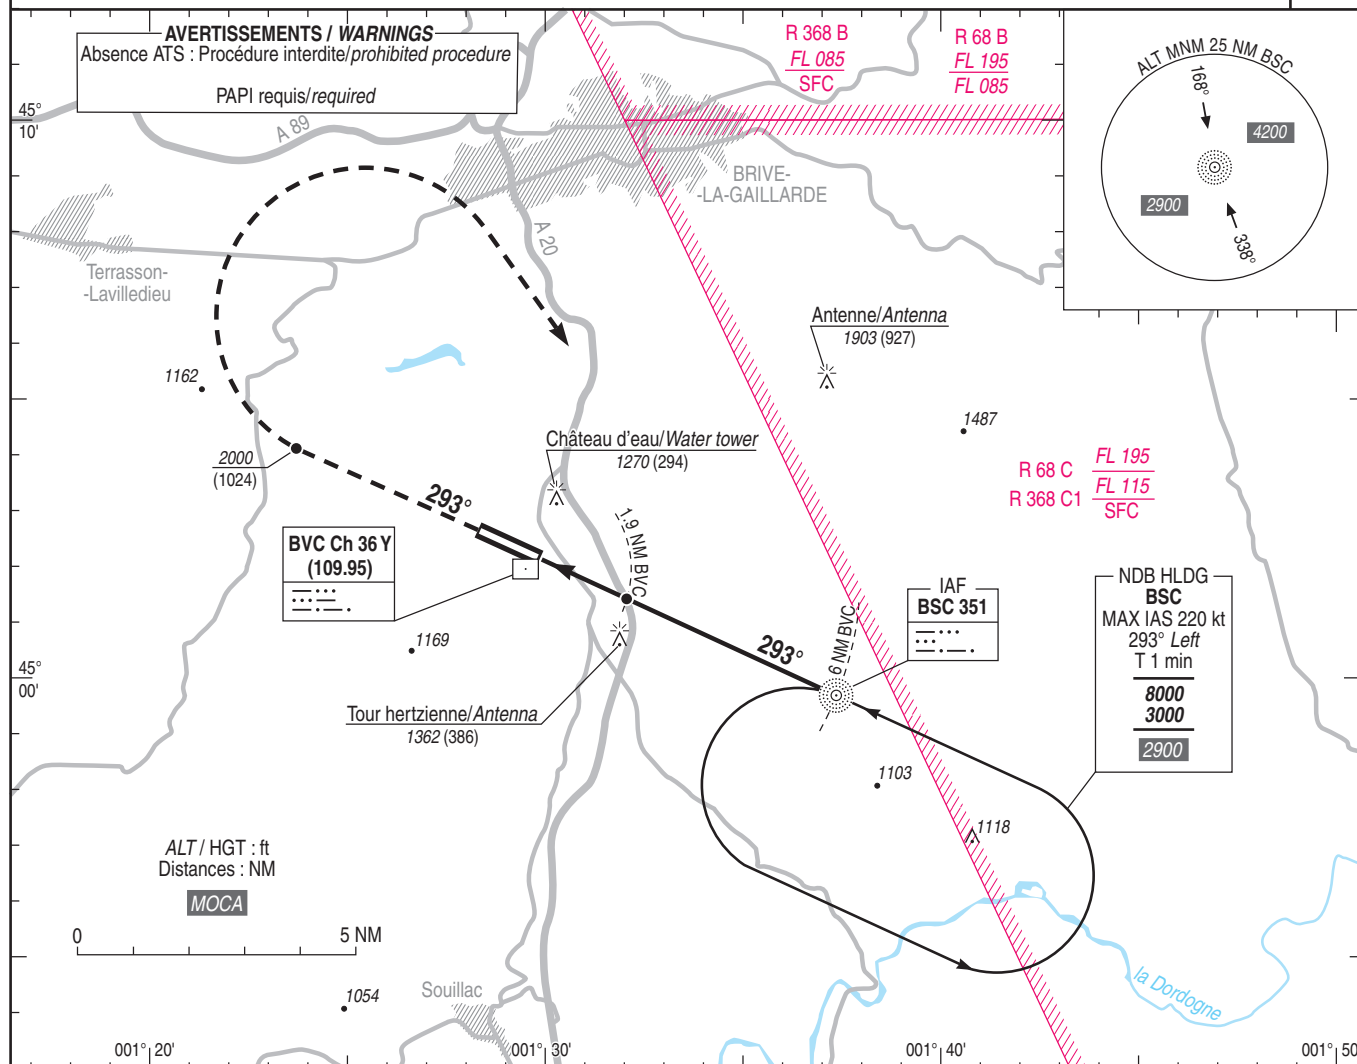VAR
2° E
(2025)

TA : 5000

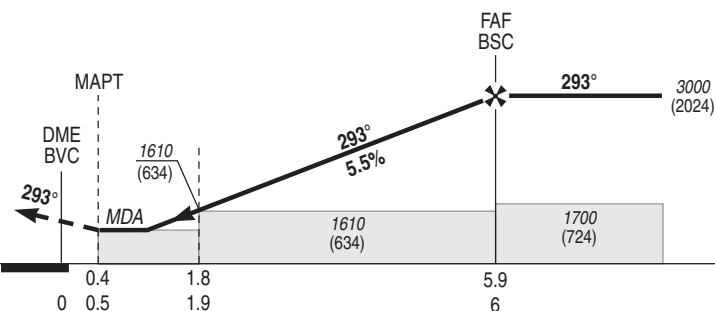API : Monter **dans l'axe**.A **2000** (1024), tourner à **droite** vers **BSC** en montée vers **3000** (2024)
ou suivre les instructions du CTL.Missed APCH : Climb **straight ahead**.At **2000** (1024), turn **right** to **BSC** climbing up to **3000** (2024)
or follow ATC instructions.THR ← (NM)
DME BVC ← (NM)

MNM AD : distances verticales en pieds, RVR et VIS en mètres / vertical distances in feet, RVR and VIS in metres.

REF HGT : ALT THR

CAT	NDB+DME			NDB			MVL/Circling			DME BVC					
	MDA (H)	RVR	OCH	MDA (H)	RVR	OCH	MDA (H)	VIS	OCH	NM ALT (HGT)	2	3	4	5	6
A		1500			1500		1660 (690)	1500	684		1640 (664)	1980 (1004)	2310 (1334)	2650 (1674)	3000 (2024)
B	1460 (480)	1500		1610 (630)	1500	630	1660 (690)	1600	684						
C		2200	479		2400		1760 (790)	2400	783						

Observations/Remarks : NIL

FAF - MAPT	5.5 NM	70 kt 4 min 43	85 kt 3 min 53	100 kt 3 min 18	115 kt 2 min 52	130 kt 2 min 32	145 kt 2 min 17	160 kt 2 min 04
VSP (ft/min)		390	480	560	640	730	810	900