
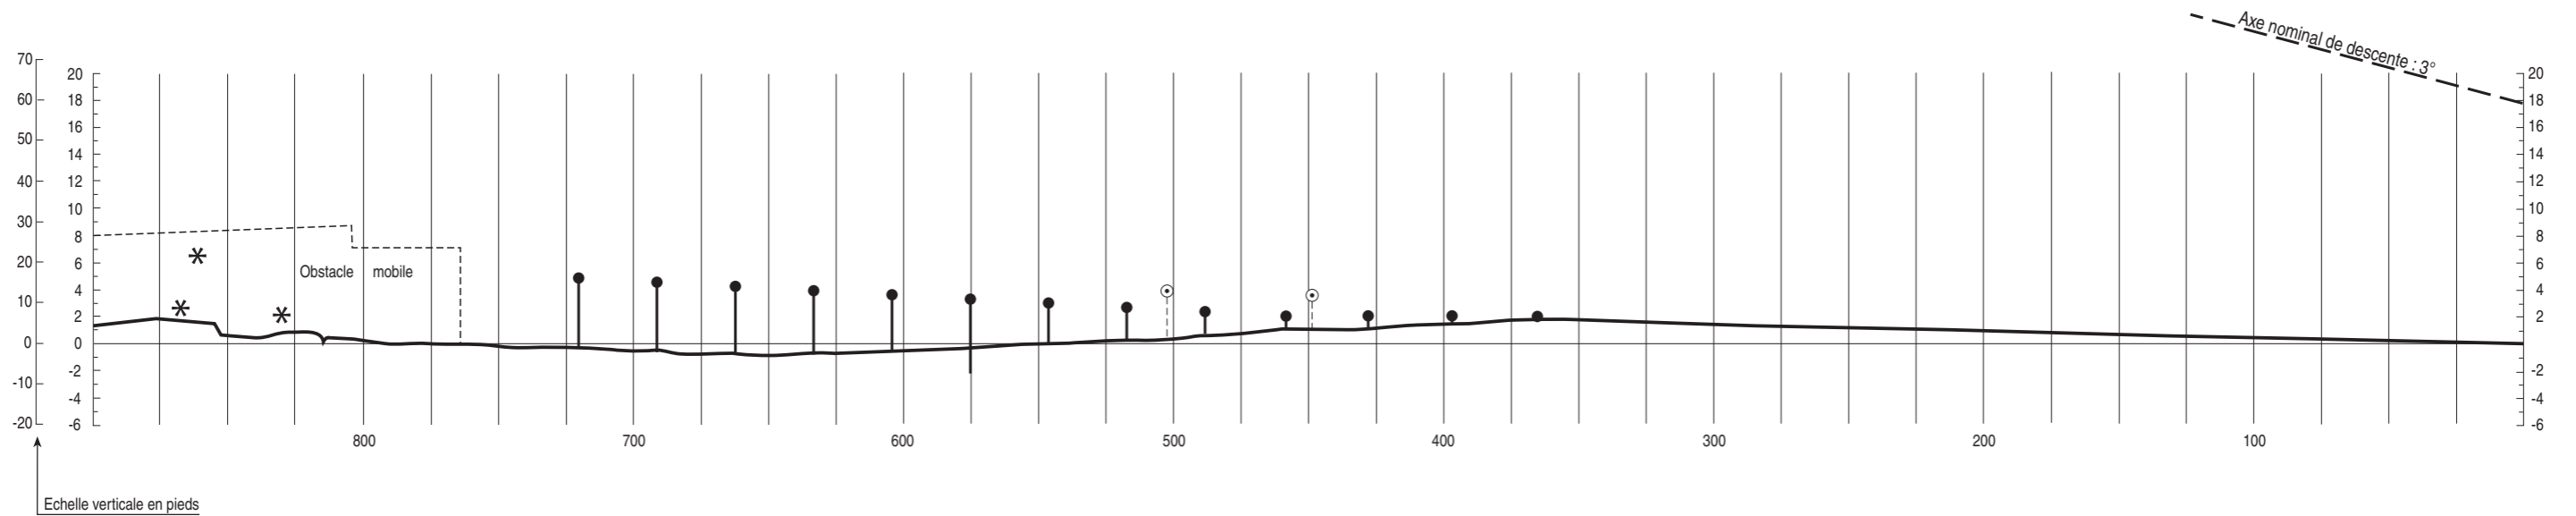


CARTE TOPOGRAPHIQUE POUR APPROCHE DE PRECISION - OACI
Precision approach terrain chart - ICAO

PARIS ORLY
RWY 06

VAR 1°E (20)

DIMENSIONS ET HAUTEURS
EN METRES

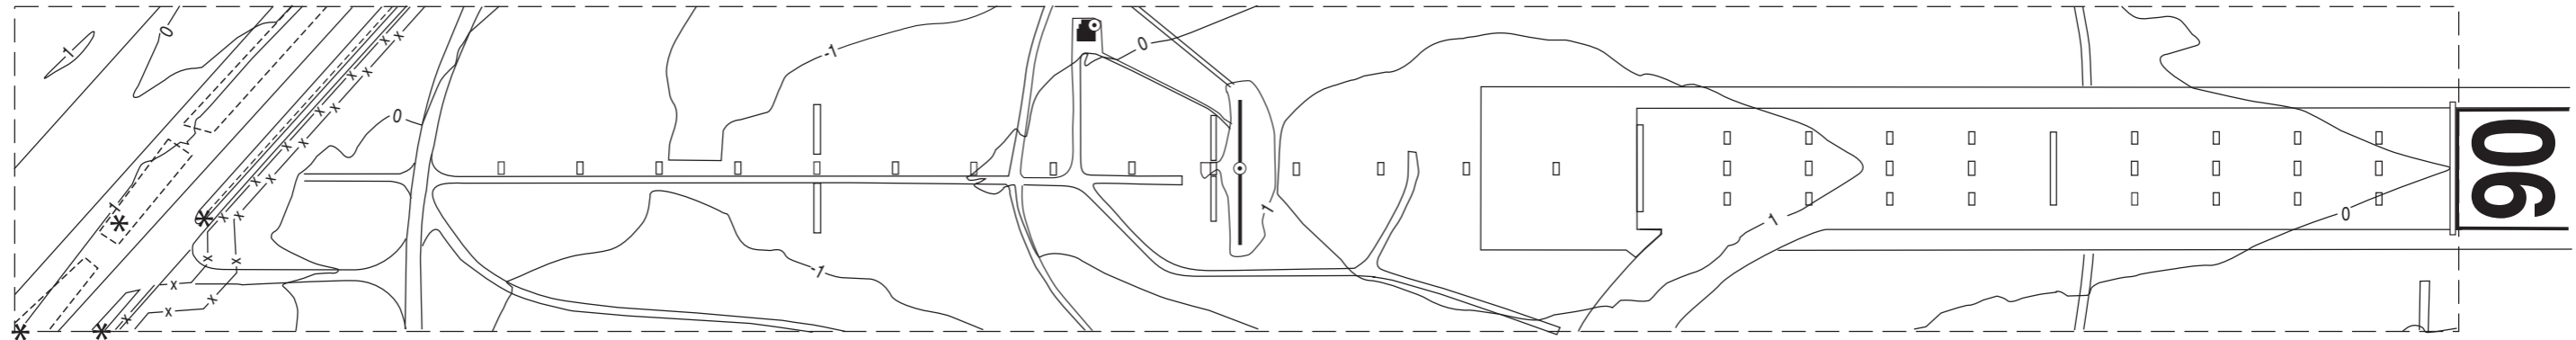

| LEGENDE | |
|--|--|
| BATIMENT OU CONSTRUCTION IMPORTANTE | |
| VOIE FERREE | |
| COURBE DE NIVEAU | |
| PROFIL DE L'AXE | |
| ECART D'AU MOINS ±3 m PAR RAPPORT AU PROFIL DE L'AXE | |
| FEUX D'APPROCHE | |
| ARBRES | |
| MAT, TOUR, CLOCHER, ANTENNE, etc.. | |

ECHELLE HORIZONTALE : 1/2500
ECHELLE VERTICALE : 1/500
LES COURBES DE NIVEAU ET LES HAUTEURS SONT
RAPPORTEES A L'ALTITUDE DU SEUIL DE LA PISTE