
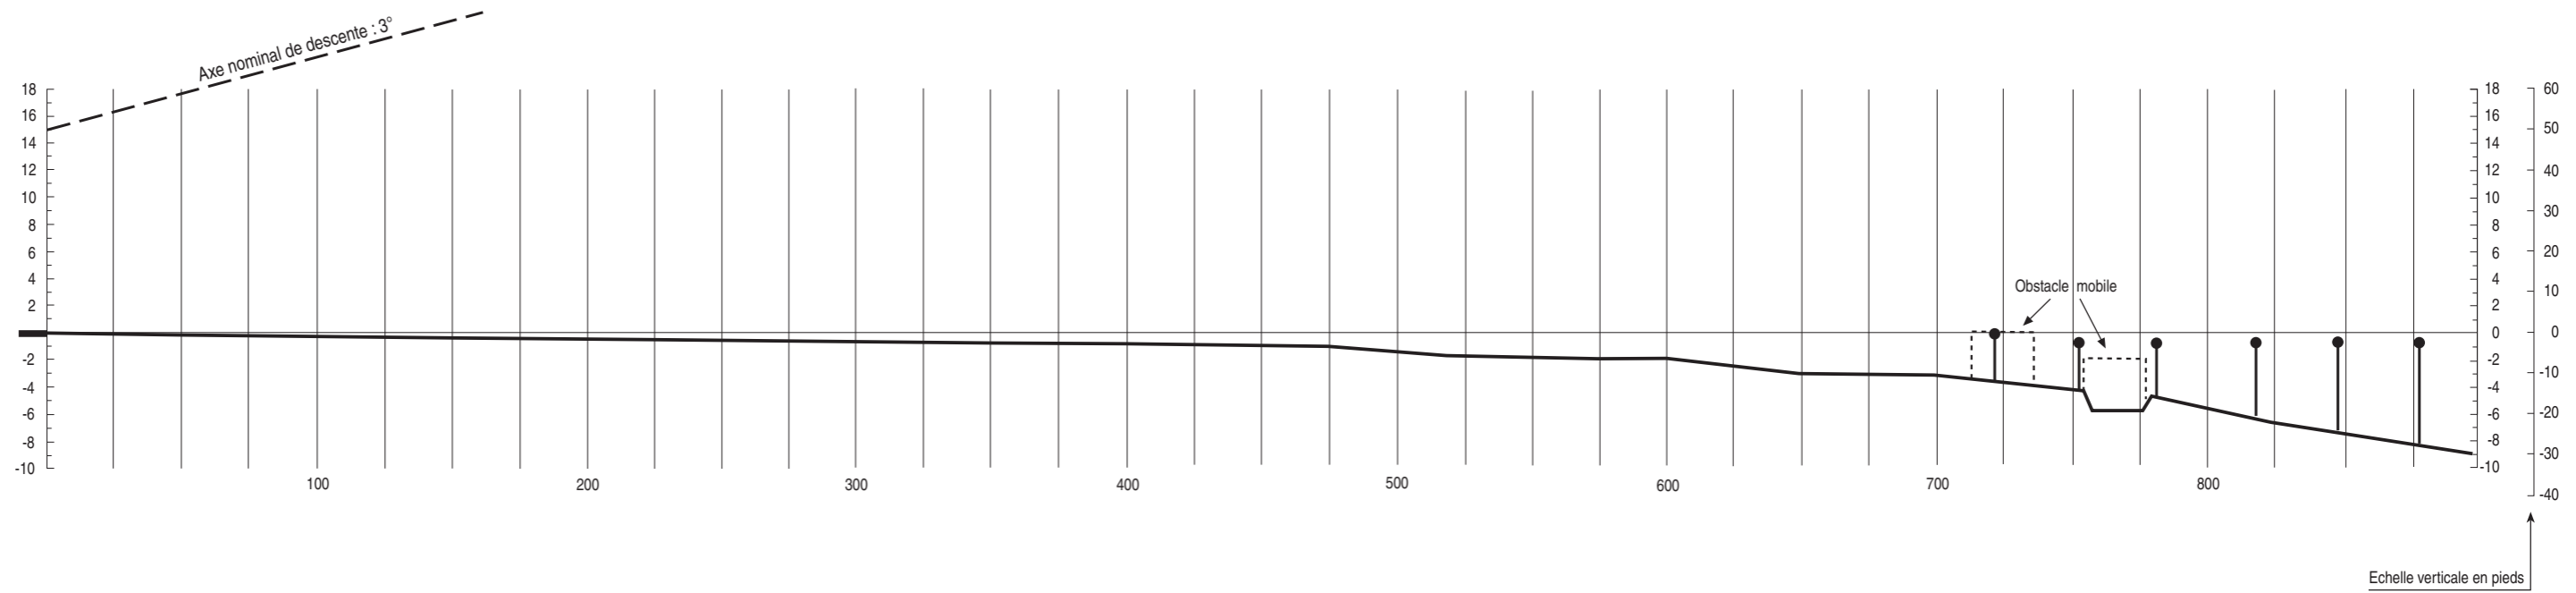


**CARTE TOPOGRAPHIQUE POUR APPROCHE DE PRECISION - OACI**  
Precision approach terrain chart - ICAO

**PARIS ORLY**  
RWY 25

VAR 1°E (20)

DIMENSIONS ET HAUTEURS  
EN METRES

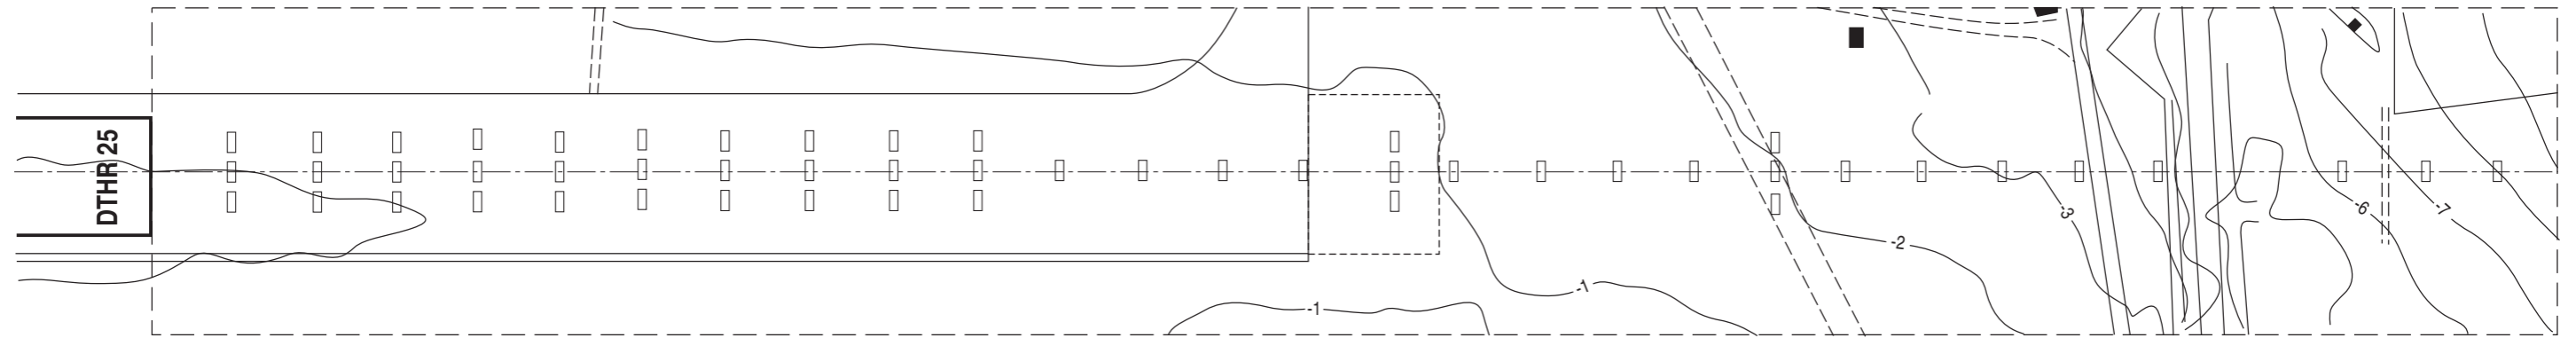

LEGENDE	
BATIMENT OU CONSTRUCTION IMPORTANTE	■
VOIE FERREE	—+—+—+—
COURBE DE NIVEAU	—2—
PROFIL DE L'AXE	—
ECART D'AU MOINS ±3 m PAR RAPPORT AU PROFIL DE L'AXE	- - - - -
FEUX D'APPROCHE	⬮
ARBRES	* (in a circle)
MAT, TOUR, CLOCHER, ANTENNE, etc..	⊙

ECHELLE HORIZONTALE : 1/2500  
ECHELLE VERTICALE : 1/500  
LES COURBES DE NIVEAU ET LES HAUTEURS SONT  
RAPPORTEES A L'ALTITUDE DU SEUIL DE LA PISTE